


Согласовано

Взам. инв. №

Подп. и дата

Инв. № подл.

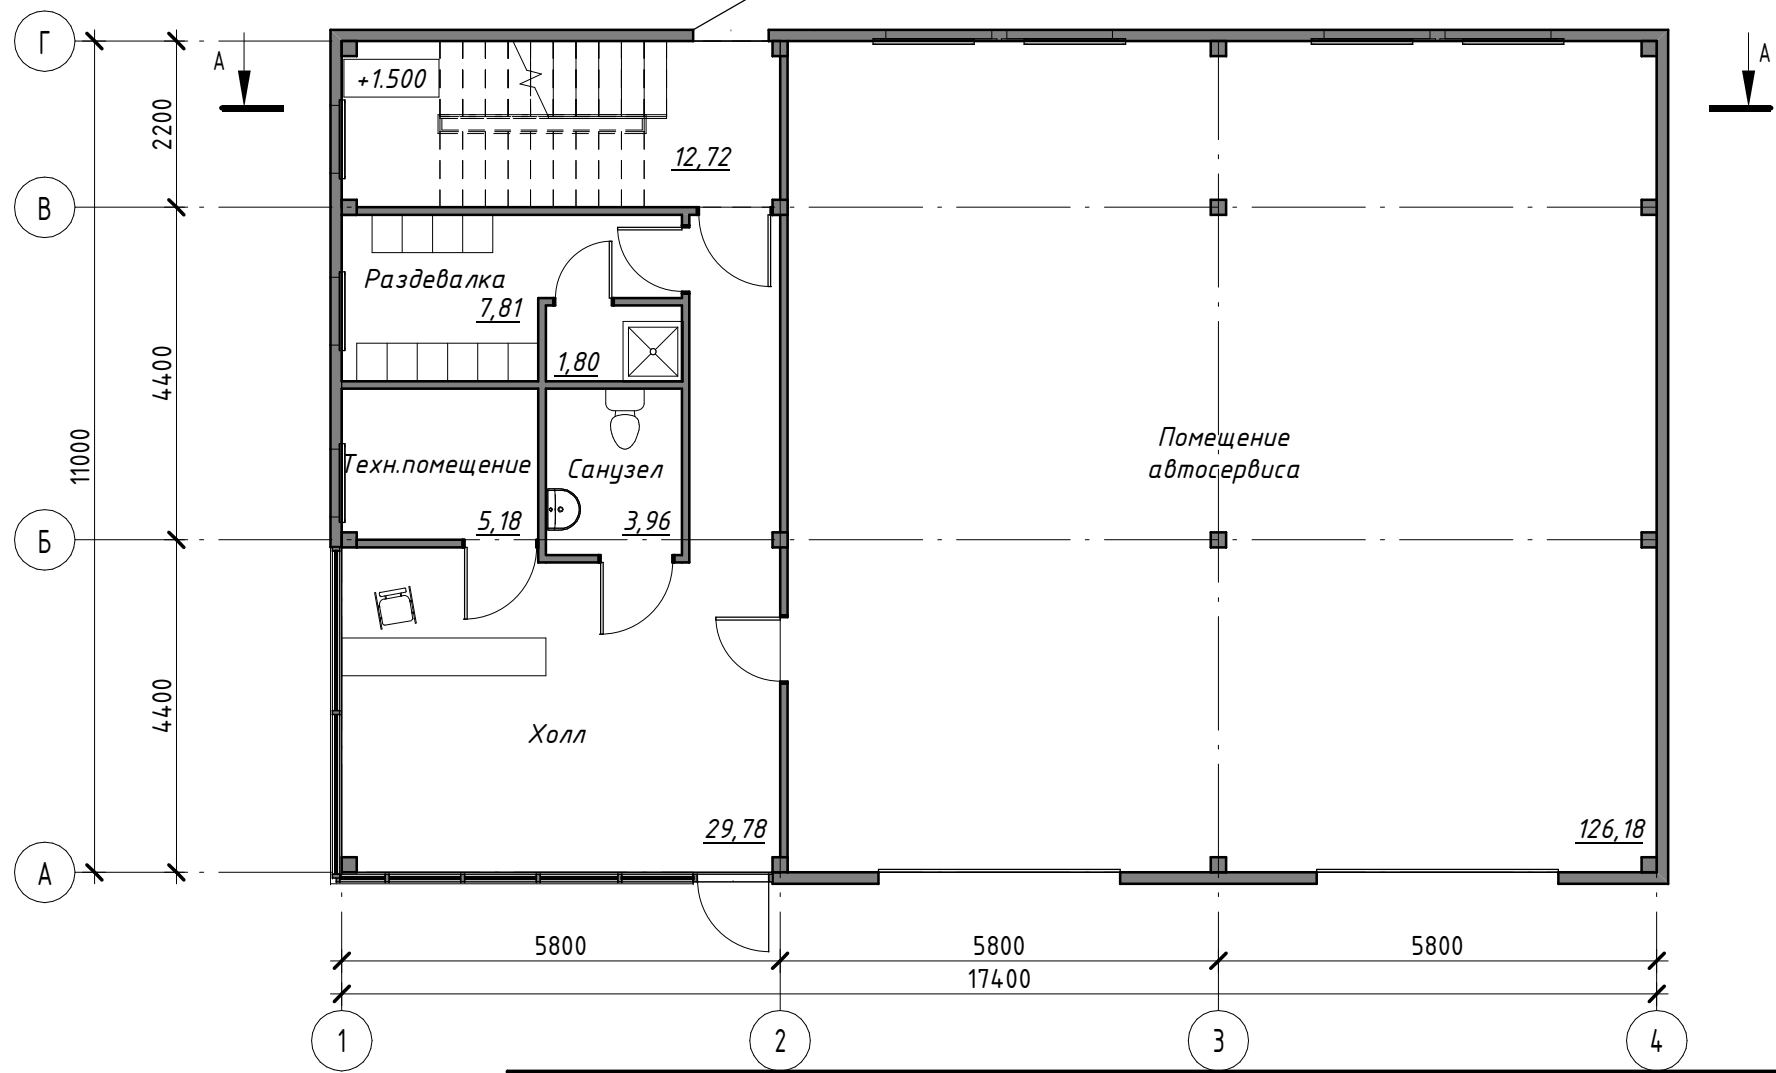

Изм.	Кол.уч.	Лист	№ док.	Подпись	Дата
Разработал		Евсеева С.Н.		<i>Евсеева</i>	06.23
Проверил		Евсеев А.Н.		<i>Евсеев</i>	06.23
ГИП		Ермакова О.А.		<i>Ермакова</i>	06.23
Н.контр.		Ермакова О.А.		<i>Ермакова</i>	06.23

22305.ПС

Автосервис в Зашексинском районе г. Череповца на земельном участке с кадастровым номером 35:21:0503001:4675

Стадия	Лист	Листов
Э	4	

План 1 этажа

ООО АПК "ПРОЕКТСТРОЙ"