



План 1 этажа

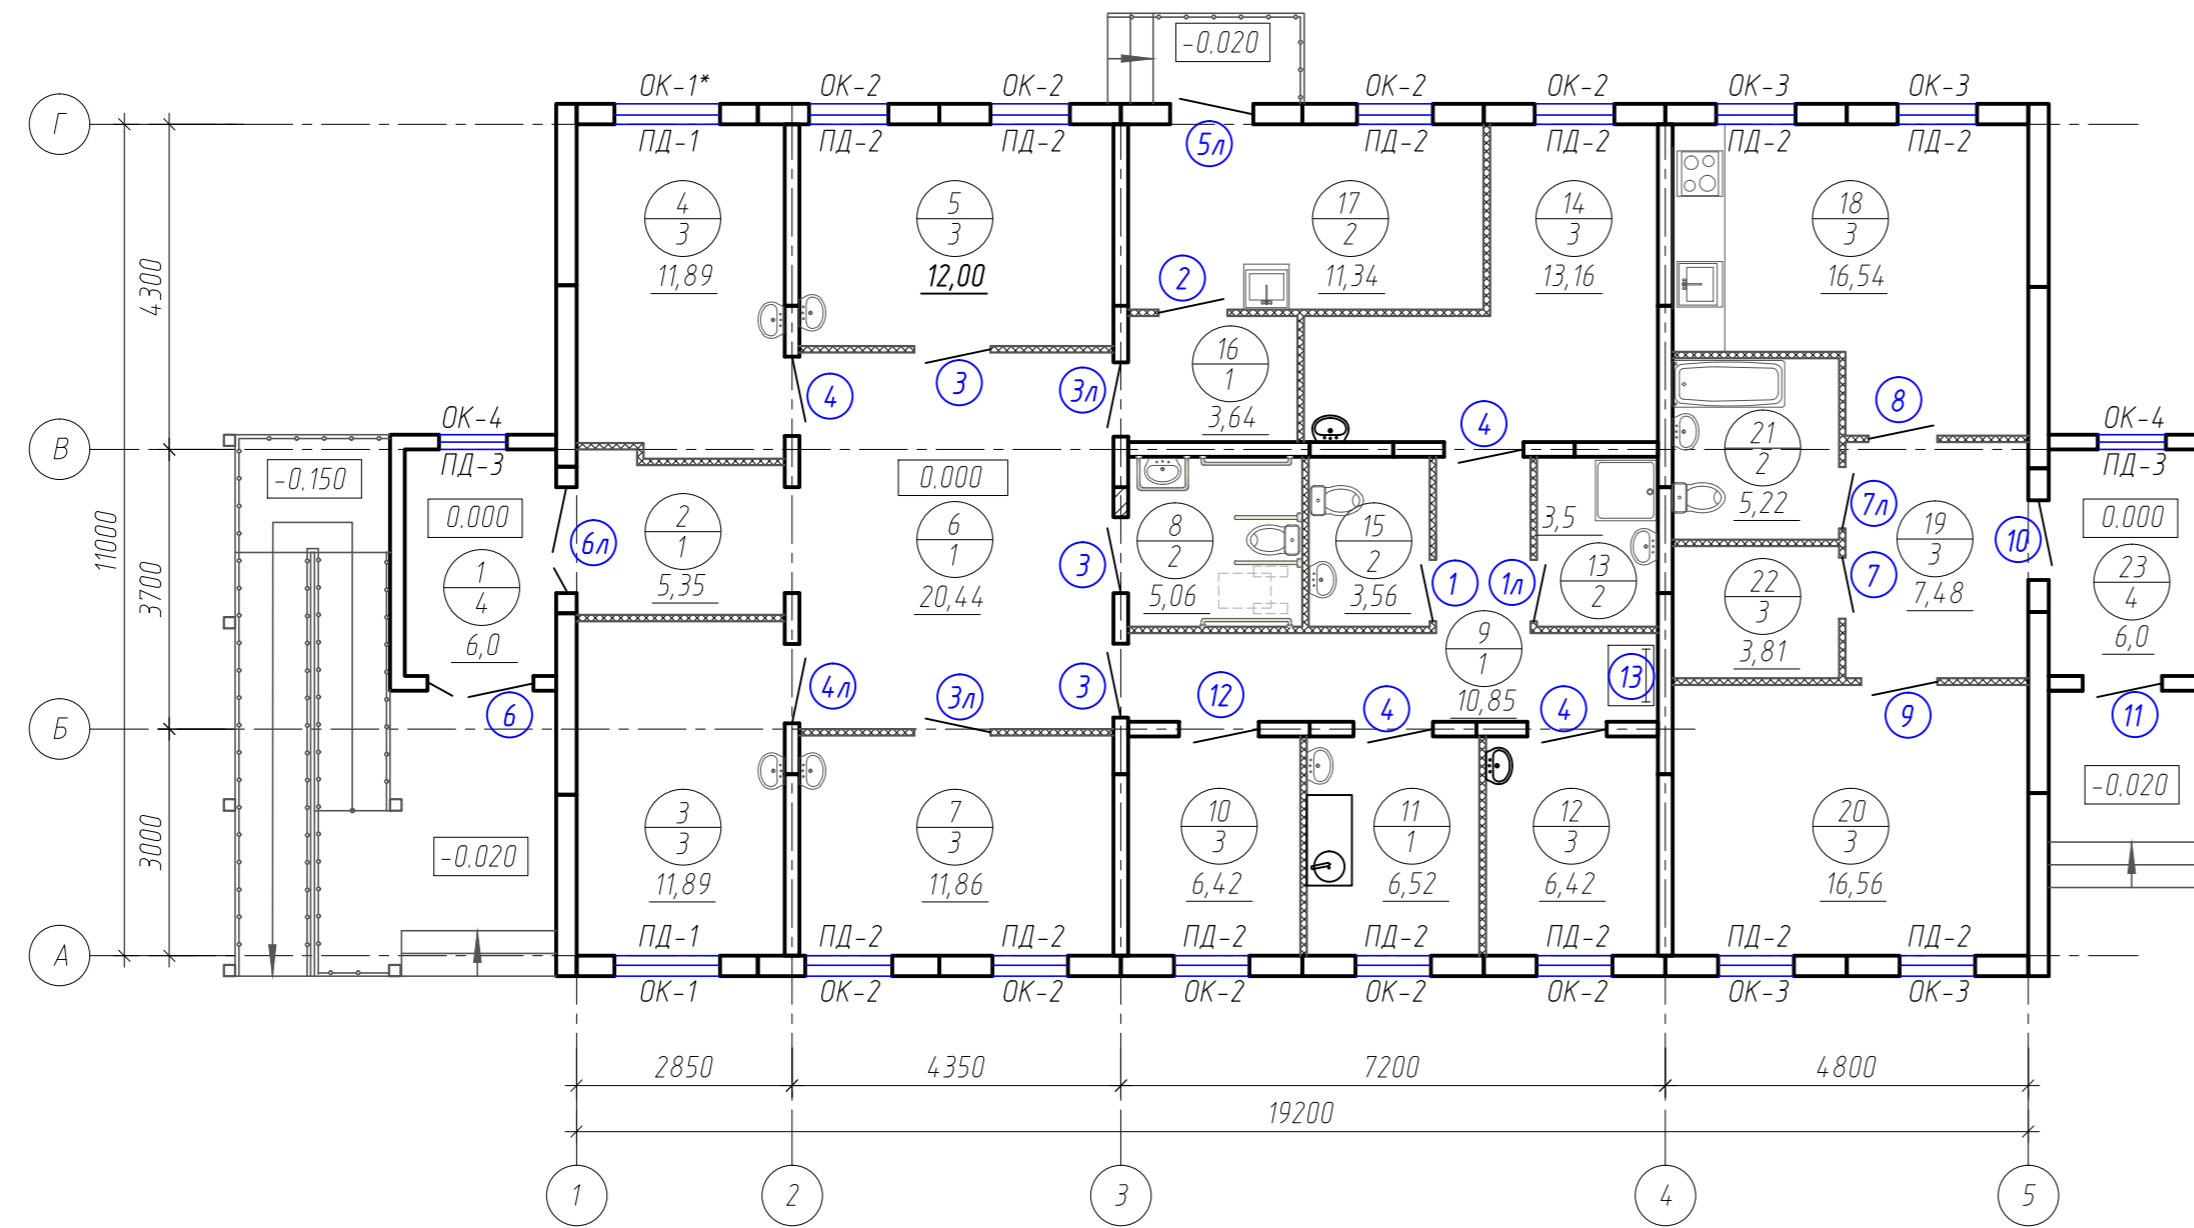

ПРИМЕЧАНИЯ:

1. План осей см. АР-2.
2. План чердака см. АР-4.
3. Спецификация элементов заполнения проемов со схемами оконных блоков см. АР-5.
4. Экспликацию полов и ведомость отделки помещений см. АР-8.
5. План-схему отделки стен и перегородок см. АР-6.
6. План-схему отделки потолков см. АР-7.
7. Фасады см. АР-9, 10.
8. Площади помещений даны с учетом обшивки ГКЛ (ГКЛВ).
9. В помещении 8 установить специальные поручни для маломобильных категорий населения. См. раздел ОДИ.

Условные обозначения:

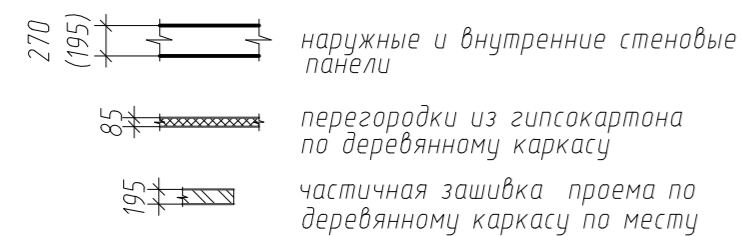

ЭКСПЛИКАЦИЯ ПОМЕЩЕНИЙ

№	Наименование	Площадь, м <sup>2</sup>	Категория помещ-я
1	Тамбур	6,0	
2	Коридор	5,35	
3	Процедурная	11,89	
4	Прививочная	11,89	
5	Кабинет фельдшера	12,00	
6	Ожидальная	20,44	
7	Смотровая	11,86	
8	Санузел	5,06	
9	Коридор	10,85	
10	Материальная	6,42	В4
11	Стерилизационная	6,52	В4
12	Помещение для хранения грязного белья	6,42	В4
13	Помещение для уборочного инвентаря	3,5	
14	Раздевалка для персонала	13,16	
15	Санузел	3,56	
16	Коридор	3,64	
17	ИТП	11,34	В4
18	Кухня-столовая	16,54	
19	Прихожая	7,48	
20	Жилая комната	16,56	
21	Санузел	5,22	
22	Гардероб	3,81	
23	Тамбур	6,0	

					21901.ПС-АР			
					Фельдшерско-акушерский пункт в пос. Грибково Вологодского района Вологодской области			
Изм.	Кол.уч.	Лист	№ док	Подп.	Дата	Стадия	Лист	Листов
Архитектор		Питковская			10.20	Р	3	
ГАП		Евсеев			10.20			
Н.контр.		Фефилова			10.20	План 1 этажа для отделочных работ		
ГИП		Фефилова			10.20			