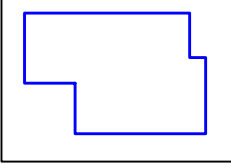
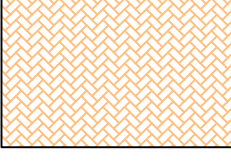


Экспликация зданий и сооружений

- 1 Проектируемое здание поликлиники
- 2 Площадь перед входной группой поликлиники
- 2а Площадка перед входной группой поликлиники
- 3 Места временной парковки а/машин
- 4 Внутренний двор поликлиники
- 5 Хозплощадка с мусороконтейнерами
- 6 Сквер с детскими малыми формами для отдыха при поликлинике
- 7 Хозблок

Условные обозначения

-  Здания
-  Проезды с асф.-бет. покрытием
-  Газоны с сущ. и проектируемыми деревьями
-  Тротуар с плитным покрытием
-  Цветники
-  Дорожки с набивным покрытием
-  Тротуар с асф.-бет. покрытием

Технико-экономические показатели

Площадь участка	14984.0 м2
Площадь проездов	2917.0 м2
Площадь тротуаров асф.-бет.	628.0 м2
Площадь тротуаров плитных	1819.0 м2
Площадь озеленения	6372.0 м2
Площадь набивного покрытия	500.0 м2
Площадь застройки	2709.0 м2

Согласовано: _____

Име. N подл. _____



Подпись и дата _____

Взам. инс. N _____

2612.ПЖС-ГП

Медицинский комплекс амбулаторного обслуживания населения в 8 мкр-не г.Череповца.

ИЗМ.	КОП.	УЧ.	ЛИСТ	И	ДОК.	ПОДП.	ДАТА
ГИП	Коряковский						
ГАП	Шабудяева						
Н.контр.	Коряковский						
План благоустройства							СТАДИЯ ЛИСТ ЛИСТОВ
							э 2
							ООО АПК "Проектжилстрой"

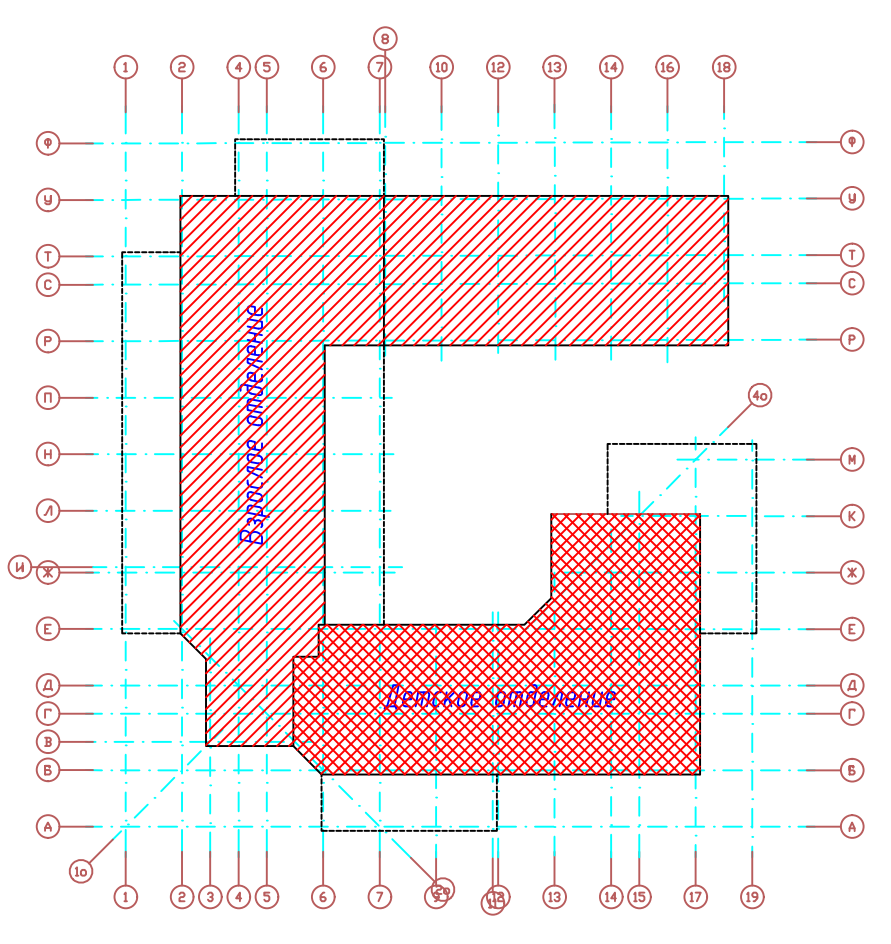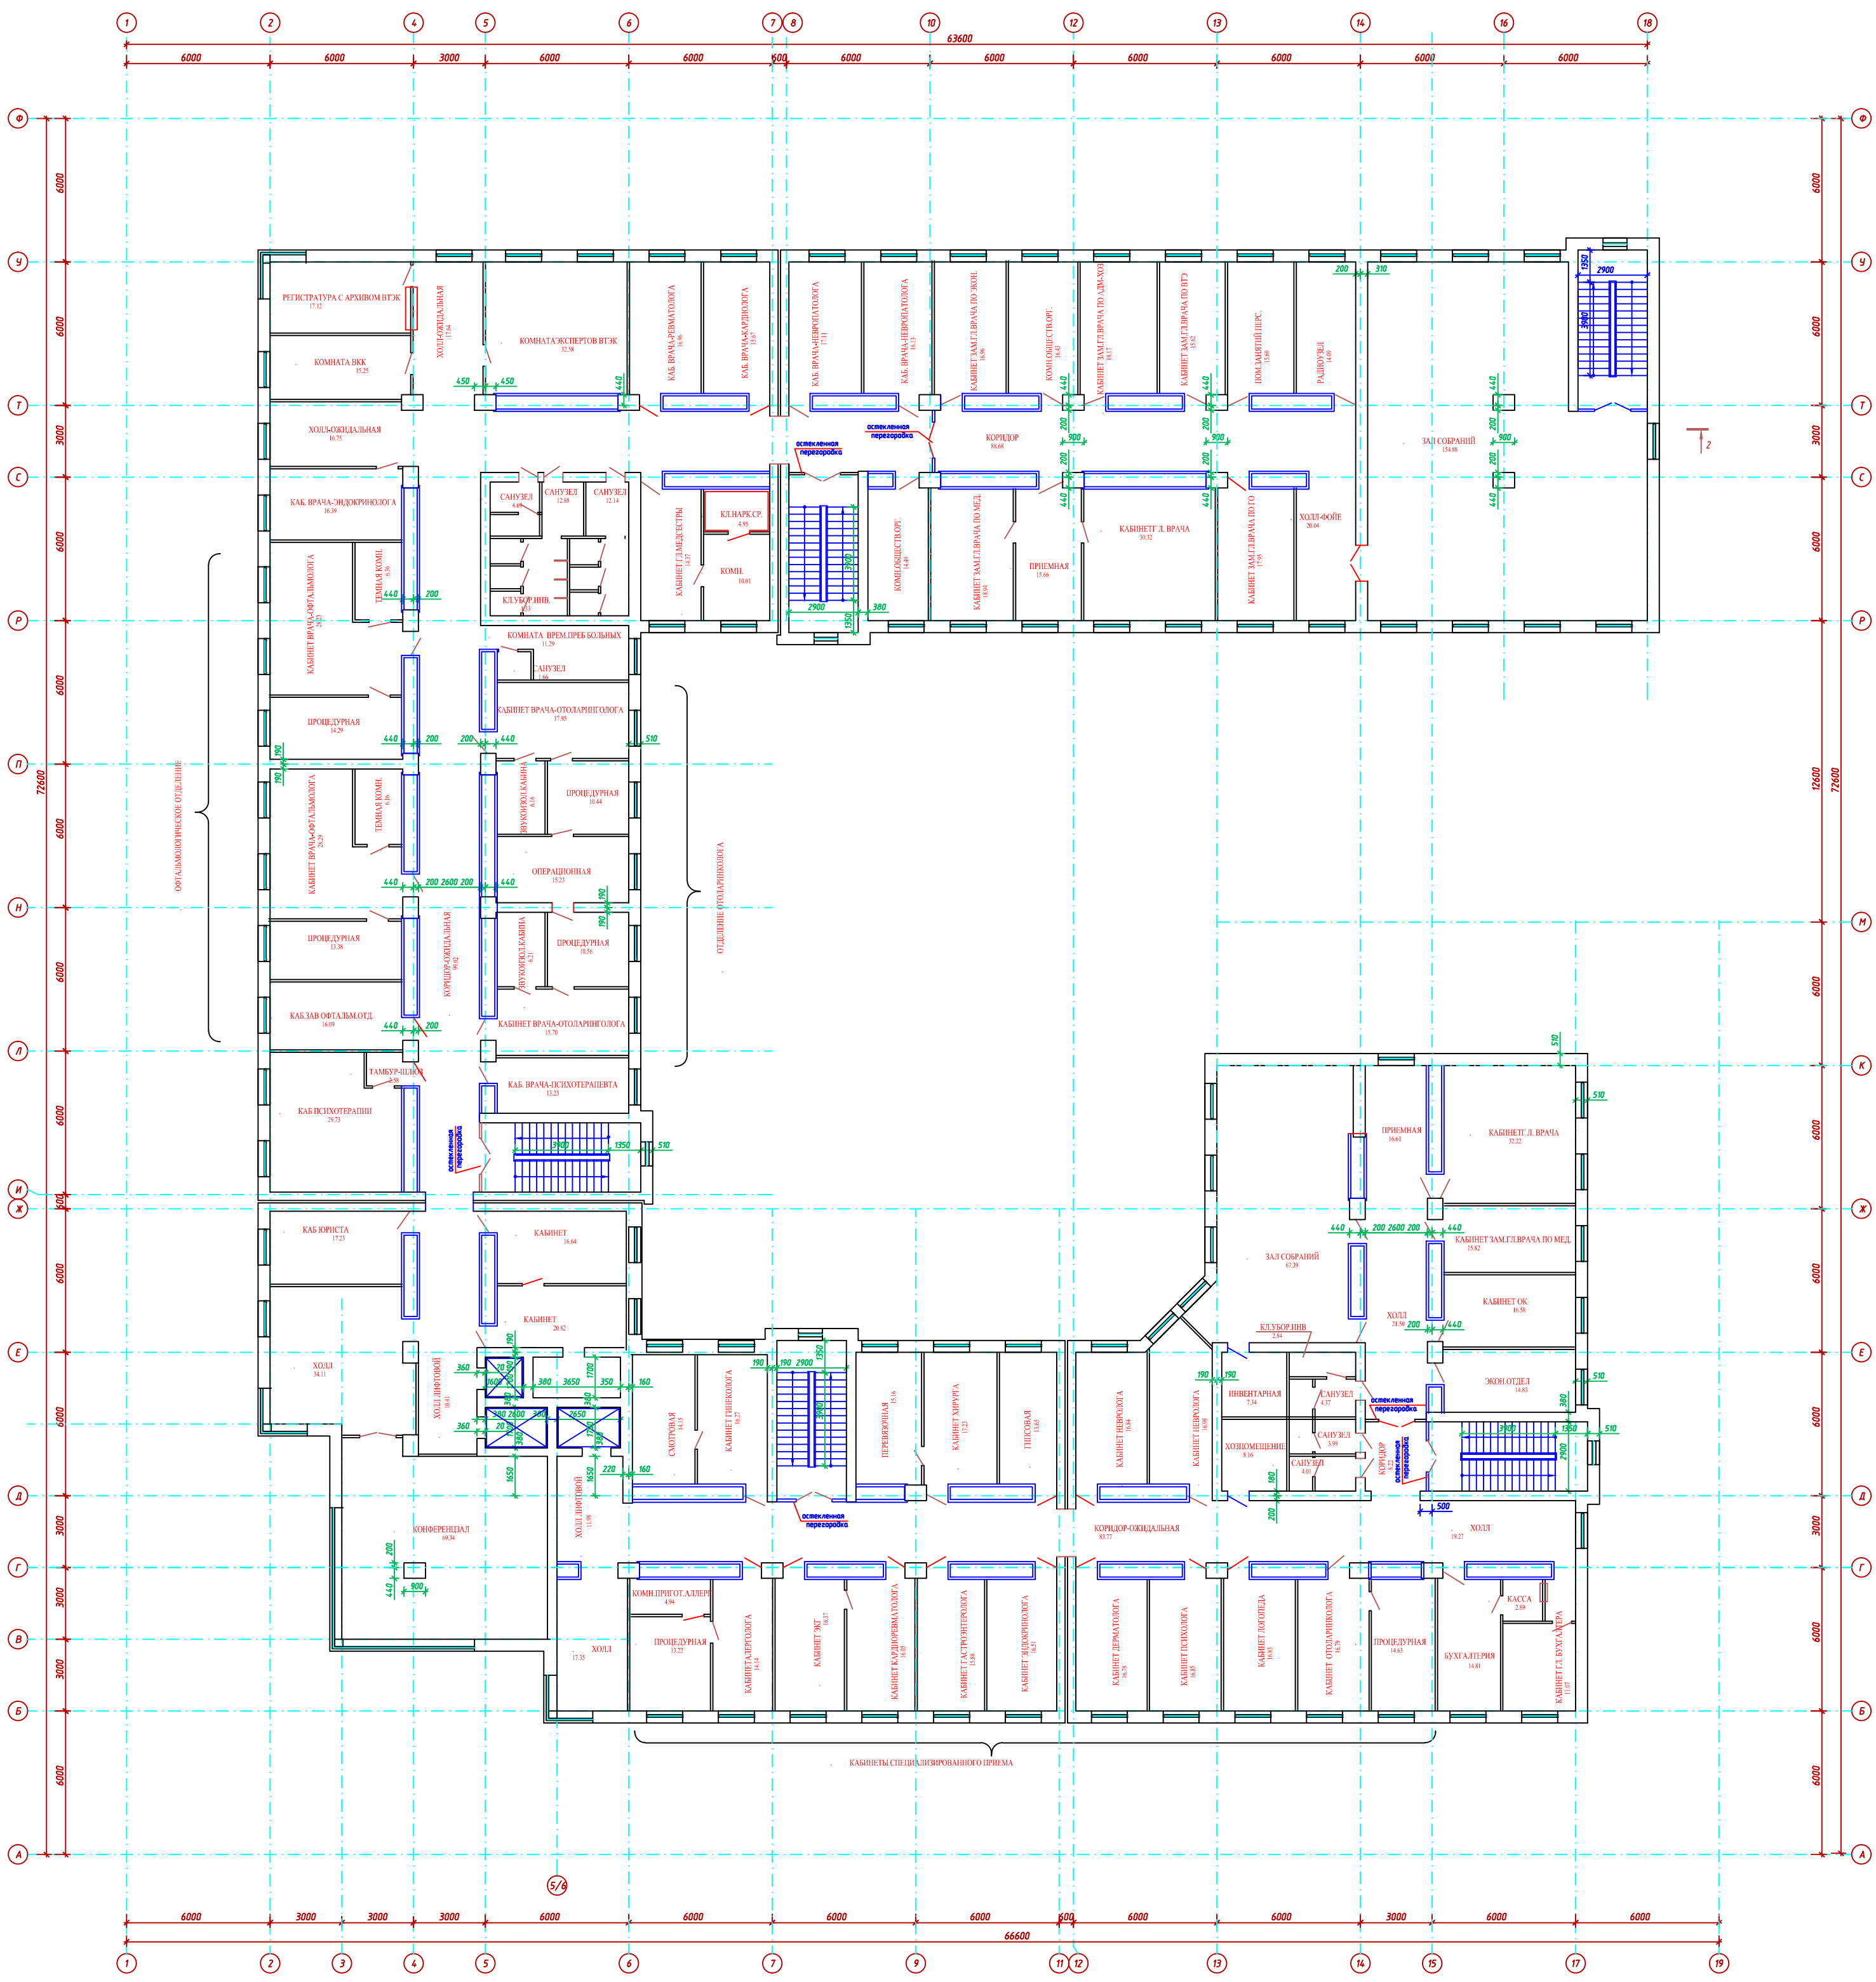

Технико-экономические показатели (3-й этаж)

	взрослое отделение	детское отделение	общая
ОБЩАЯ ПЛОЩАДЬ	1401.78 м ²	789.33 м ²	2191.11 м ²
ПЛОЩАДЬ ПОЛЕЗНАЯ	1215.32 м ²	671.12 м ²	1886.44 м ²
ПЛОЩАДЬ РАСЧЕТНАЯ	1112.66 м ²	671.12 м ²	1783.78 м ²

ЛЖС-АР				
Изм.	Имя	Лист	Дата	Вид
1	Феридова	3		Э
2	Феридова	3		Л
3	Феридова	3		Л



Медицинский комплекс амбулаторного обслуживания населения в 6 мкр-не г. Череповца

Лист 3

Листов 3

План 3-го этажа на отк.+8.400

000 АЛК "Проектжестрой"

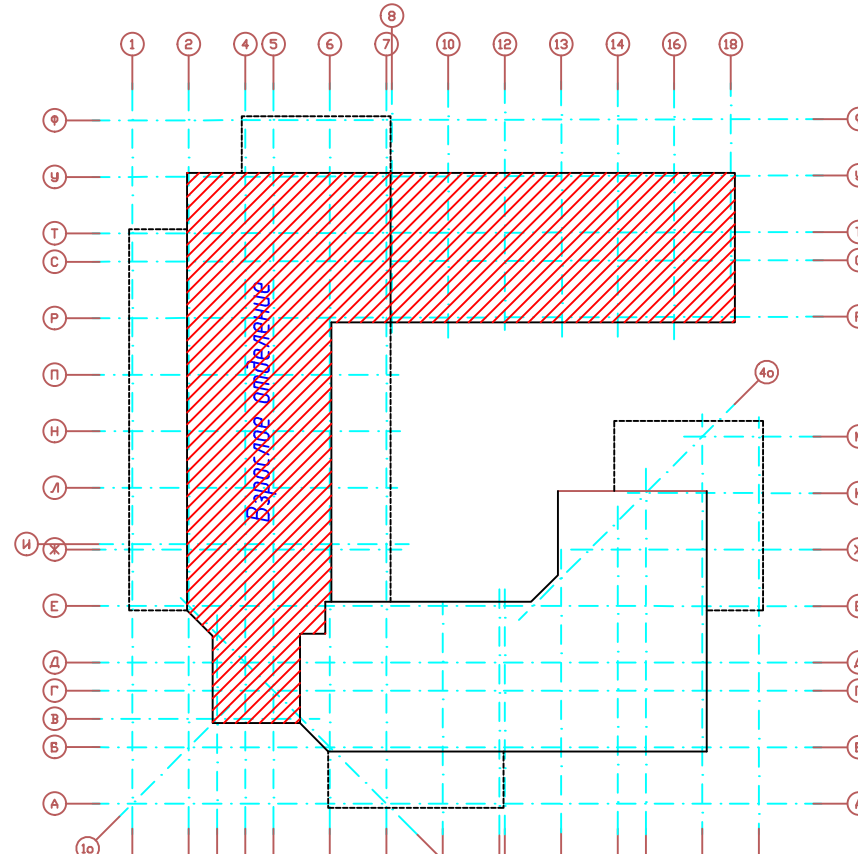
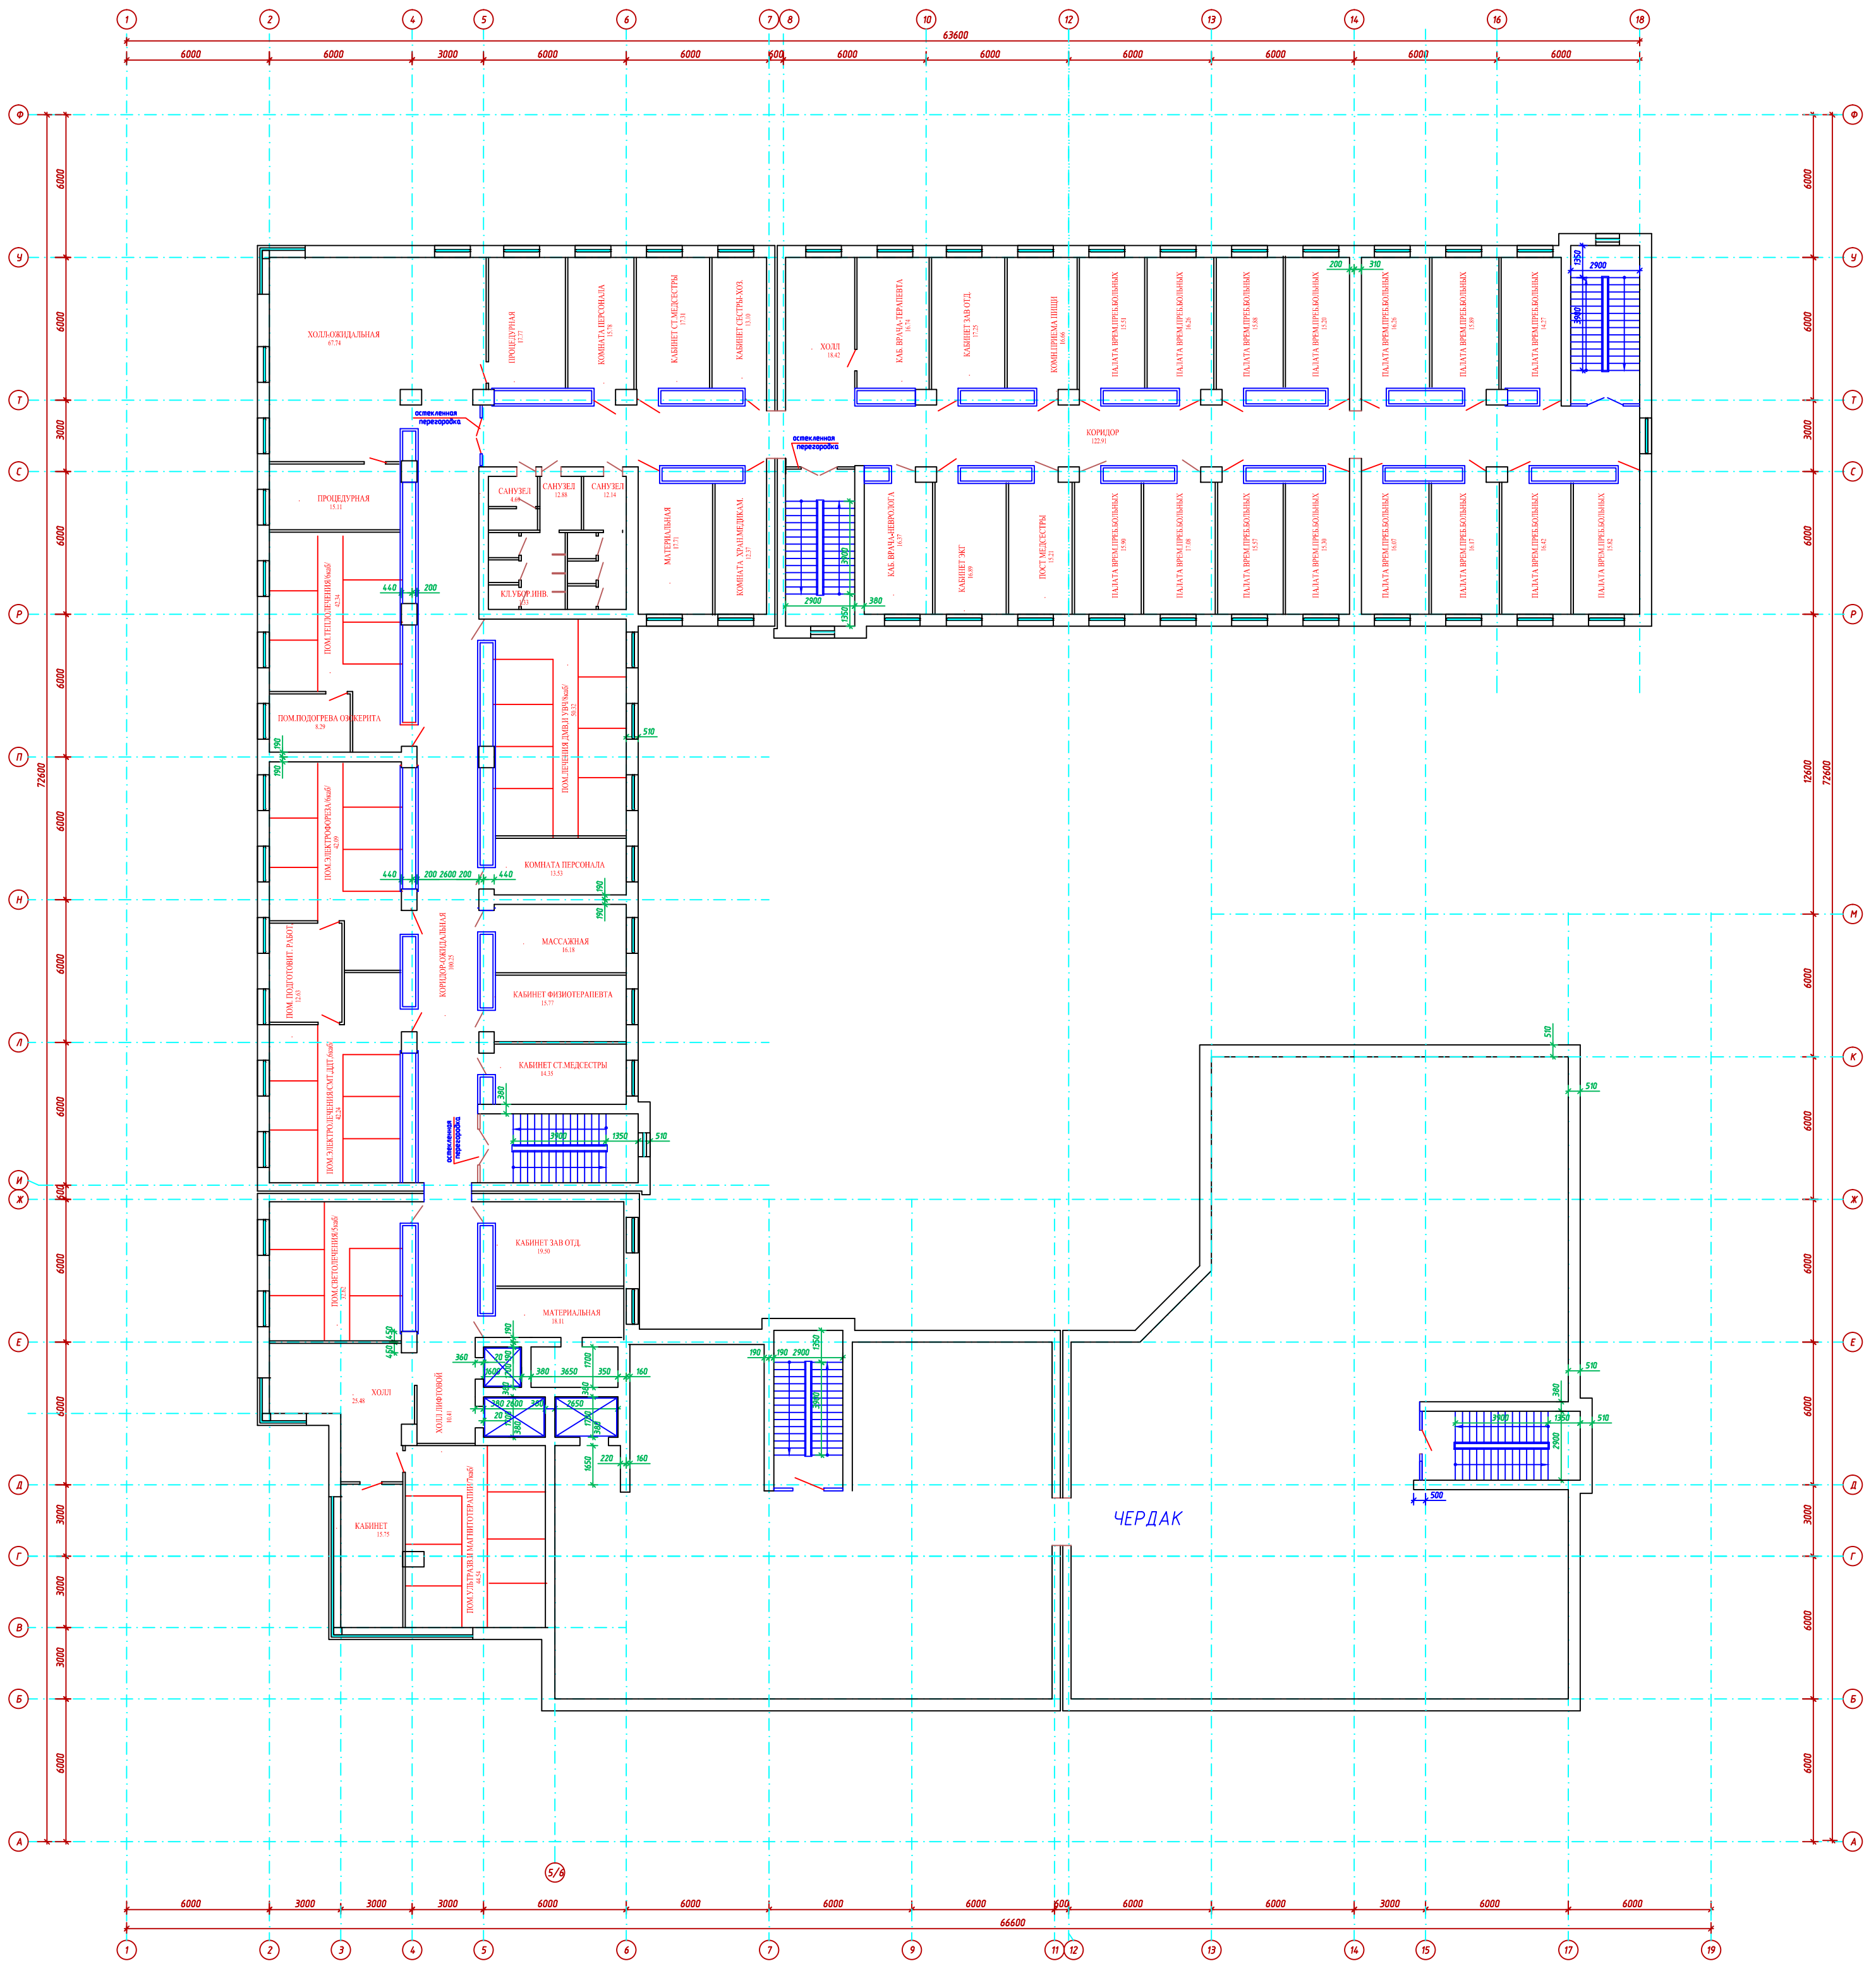


Технико-экономические показатели (4-й этаж)

	взрослое отделение	детское отделение	общая
ОБЩАЯ ПЛОЩАДЬ	1401,78 м2	---	1401,78 м2
ПЛОЩАДЬ ПОЛЕЗНАЯ	1193,90 м2	---	1193,90 м2
ПЛОЩАДЬ РАСЧЕТНАЯ	1074,26 м2	---	1074,26 м2

Составлено:	И.И.И.
Проверено:	И.И.И.
Утверждено:	И.И.И.
Дата:	2024.08.01

ЛЖС-АР		000 АПК "Проектстрой"	
Изм.	Лист	№	Дата
1	3	3	
Ген. Директор:	И.И.И.	Специалист:	И.И.И.
Проектировщик:	И.И.И.	Инженер:	И.И.И.
План 4-го эт. на отм.+12,600		000 АПК "Проектстрой"	

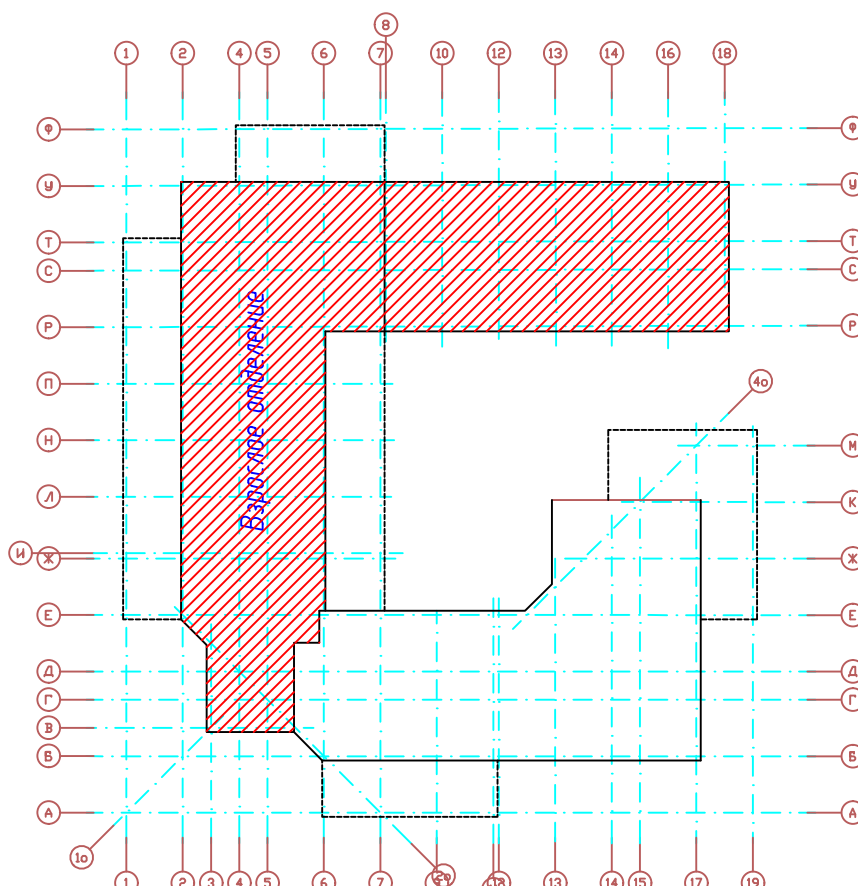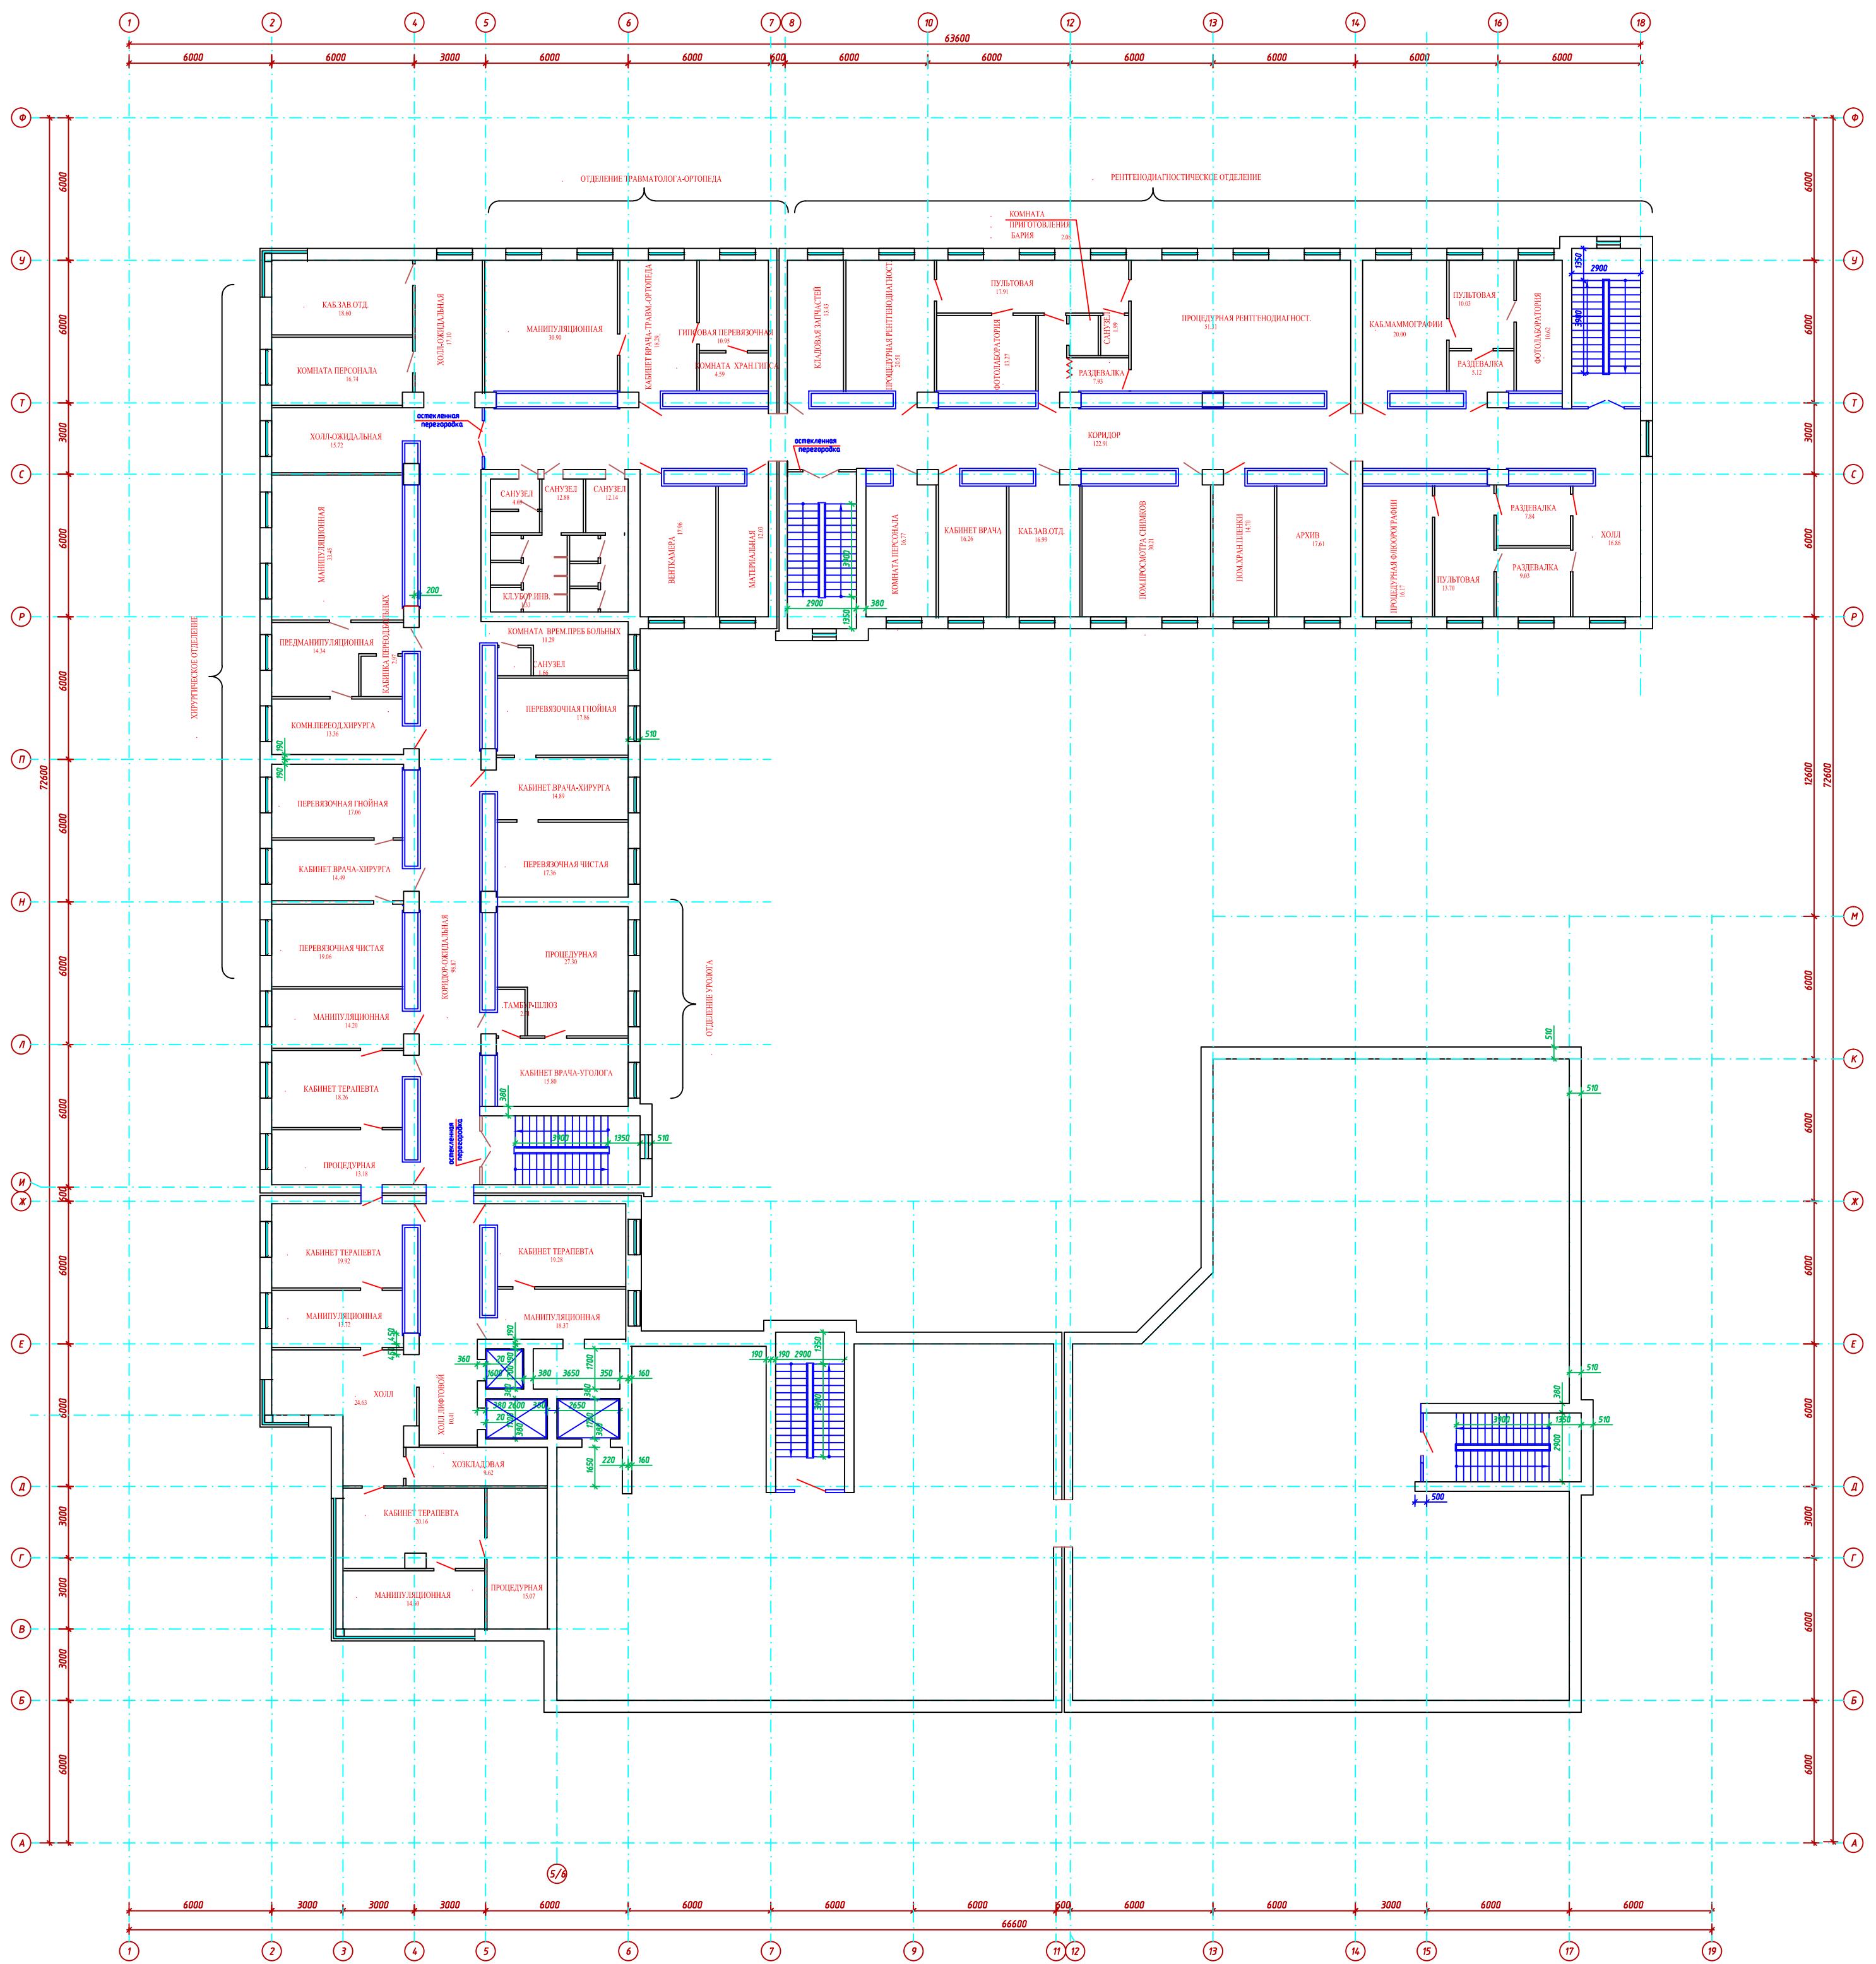

Технико-экономические показатели (5-й этаж)

	взрослое отделение	детское отделение	общая
ОБЩАЯ ПЛОЩАДЬ	1401,78 м2	---	1401,78 м2
ПЛОЩАДЬ ПОЛЕЗНАЯ	1204,63 м2	---	1204,63 м2
ПЛОЩАДЬ РАСЧЕТНАЯ	1204,63 м2	---	1204,63 м2

Составлено:	И.И.И.
Проверено:	И.И.И.
Утверждено:	И.И.И.
Дата:	И.И.И.

ЛЖС-АР		Стр. 3	Лист 3
Изм. Илл. Лист Подп. Дата		Медицинский комплекс амбулаторного обслуживания населения в г. Череповец	
Ген. Директор	Ферфилова	3	3
Разработчик	Ильин	000 АПК "Проектстрой"	
И. контр.	Ферфилова	План 5-го эт. на отм.+16,800	



Детская поликлиника

ОБРАЗЦЫ КОЛЕРОВ:



- Фасадная система "Металл-профиль" Ral 9010
- Фасадная система "Металл-профиль" Ral 8004
- Фасадная система "Металл-профиль" Ral 6021
- Фасадная система "Металл-профиль" Ral 1015
- Фасадная система "Металл-профиль" Ral 7011
- Плитка "Песчаник"

Ведомость отделки фасадов см. лист 42

2702.ПС-АР1								
Изм.	Лист	№ док.	Кол-во	Подпись	Дата	Медицинский комплекс амбулаторного обслуживания населения в 8 мкр-не г. Череповца		
	ГИП	Фефилова				Стадия	Лист	Листов
	Архитект.	Шабуддаева				р	43	
	Н.контр.	Фефилова				Фасад А-Е-Ф		ООО АПК "Проектстрой"

Ведомость отделки фасада



№ п/п	Фасад	Элементы	Материалы отделки фасада	Площадь, м2 взрослая/детская	Колер
1	Все фасады	Стены, пояски, торцы и низ козырьков	Фасадные кассеты по системе вентилируемых фасадов "Металлпрофиль"	767.0 / 467.1	Ral 9010 (белый)
2	Все фасады	Стены	Фасадные кассеты по системе вентилируемых фасадов "Металлпрофиль"	1974.2 / 835.3	Ral 1015 (бежевый светлый)
3	Все фасады	Стены	Фасадные кассеты по системе вентилируемых фасадов "Металлпрофиль"	1359.8 / 425.0	Ral 8004 (бордо)
4	Все фасады	Стены	Фасадные кассеты по системе вентилируемых фасадов "Металлпрофиль"	734.6 / 340.7	Ral 6021 (серо-зеленоватый)
5	Все фасады	Стены	Фасадные кассеты по системе вентилируемых фасадов "Металлпрофиль"	171.9 / 136.3	Ral 7011 (серый)
6	Все фасады	Цоколь, боковые поверхности, крыльцо, пандусов, приямков	Плитка "Песчаник" ООО "Каньон", Краснодарцев, 5, 230-791; 7 921 250 53 64	485.6 / 359.4	Серо-коричневый
7	В осях 1-6, А-Е; 1-4, Т-Ф	Ступени, подступенки, пандусы главного входа	Ступени (300x350x30) и подступенки (300x100) ООО "Каньон", Краснодарцев, 5, 230-791; 7 921 250 53 64	168.3 / 100.5	Серо-коричневый
8	Все фасады	Ступени, подступенки, пандусы остальных входов	Шероховатая плитка "Керамогранит"	46.0 / 59.9	Серо-коричневый
9	Все фасады	Двери глухие	Металлические индивидуальные	- / -	Светло-бежевый
10	Все фасады	Двери остекленные	Стеклопакеты с алюминиевыми переплетами	- / -	-
11	Все фасады	Окна	Стеклопакеты с переплетами ПВХ	- / -	-
12	В осях 1-6, А-Е; 1-4, Т-Ф	Витражи, остекленные входы	Стеклопакеты с алюминиевыми переплетами	- / -	белый
13	В осях 1-6, А-Е; 1-4, Т-Ф	Ограждение крылец, пандусов главного входа	Изделия из никелированных труб индивидуальные ("Центр лестниц и перил", Советский пр., 99а, офис 512, 51-00-12; 63-22-23)	- / -	-
14	Фасады в осях А-М; Е-Ф; 8-18; 19-7	Металлическое ограждение крылец, входов в подвал	Изделия из металл. труб мебельного пр-ва с окраской в заводских условиях	- / -	Светло-бежевый
15	Фасад 18-1	Столбы ограждения пандуса а/стоянки	Окраска по колеровочной системе "Тиккурила"	13.0 / -	G 395
16	Фасад 18-1	Шапка столбов ограждения пандуса а/стоянки	Окраска по колеровочной системе "Тиккурила"	3.0 / -	L 419
-	Фасад 18-1	Металл. звенья ограждения пандуса а/стоянки	Окраска ПФ-эмалью по предварительной зачистке	- / -	±аdйёё
-	Все фасады	Защита парапетов, вент. и др. шахт	Металлопласт гладкий	- / -	Ral 8004 (бордо)

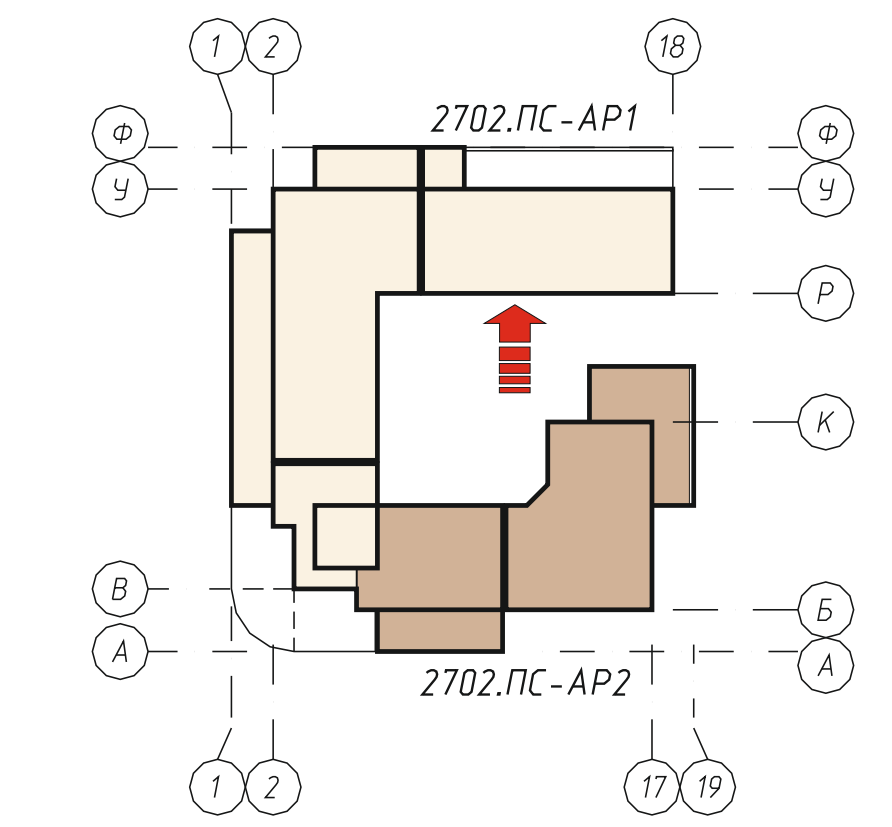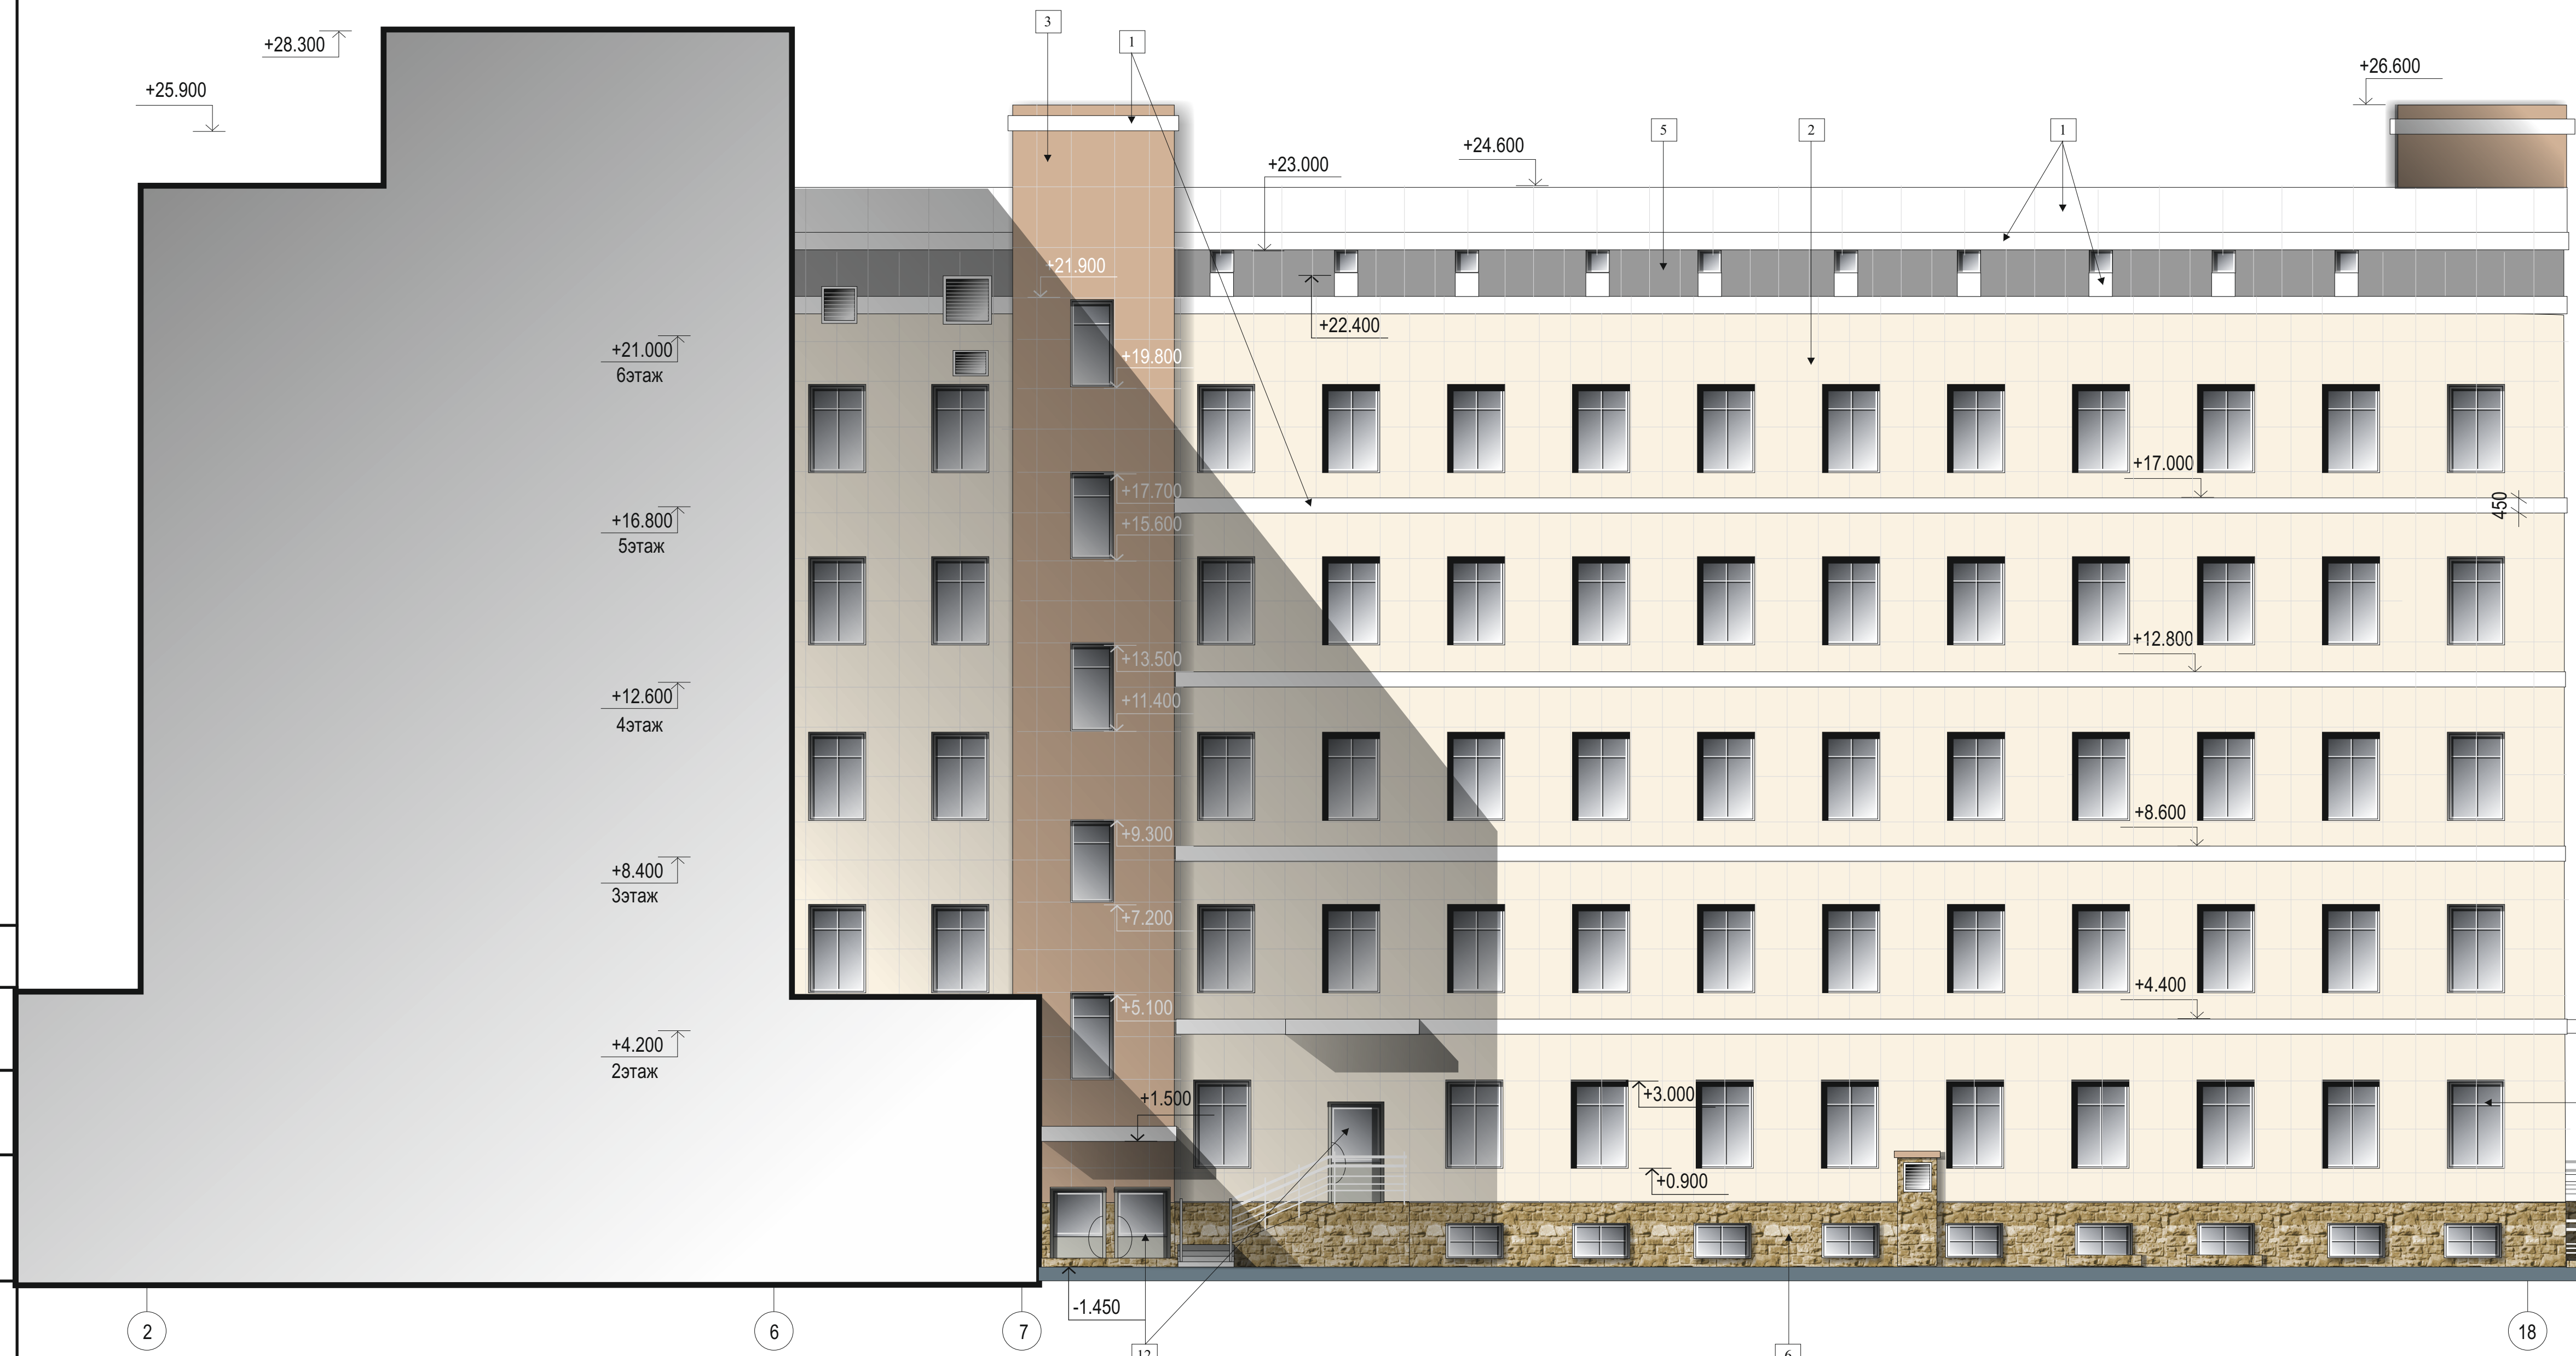

ОБРАЗЦЫ КОЛЕРОВ:

- Фасадная система "Металл-профиль" Ral 9010
- Фасадная система "Металл-профиль" Ral 8004
- Фасадная система "Металл-профиль" Ral 6021
- Фасадная система "Металл-профиль" Ral 1015
- Фасадная система "Металл-профиль" Ral 7011
- Плитка "Песчаник"

2702.ПС-АР1					
Изм.	Лист	№ док.	Кол-во	Подпись	Дата
ГИП	Фефилова				
Архитект.	Шабуддаева				
Н.контр.	Фефилова				
Медицинский комплекс амбулаторного обслуживания населения в 8 мкр-не г. Череповца				Стация	Лист
Фасад 6-18				р	42
ООО АПК "Проектстрой"					

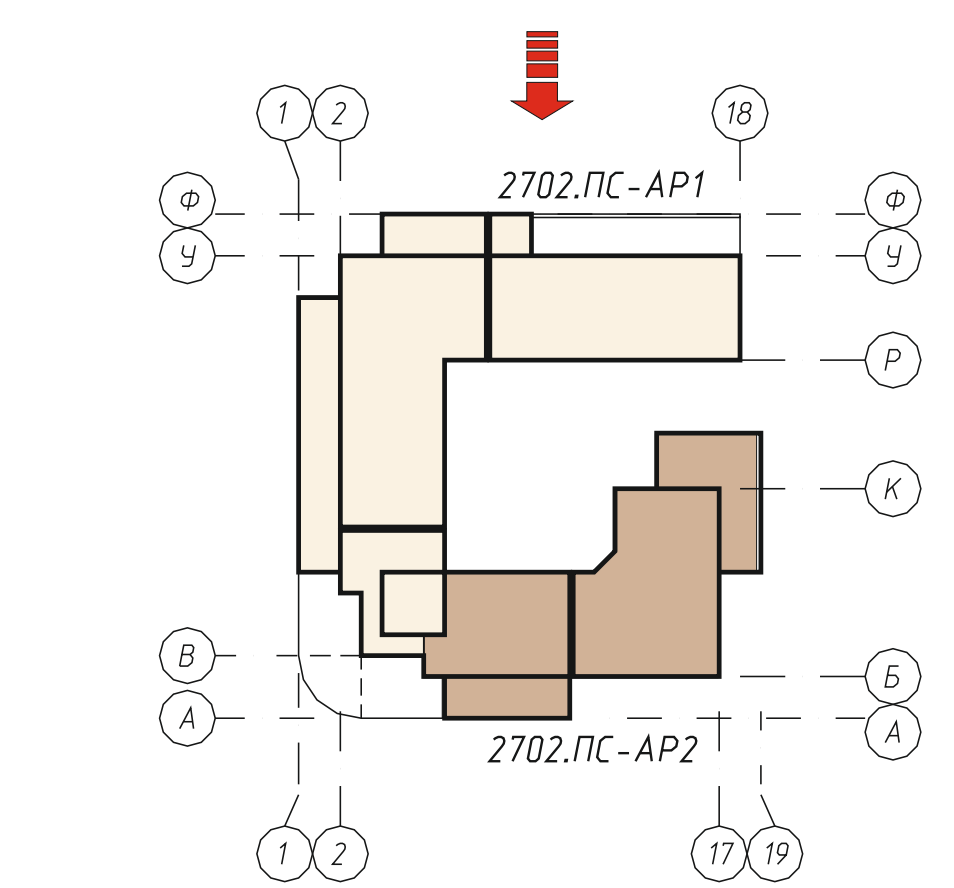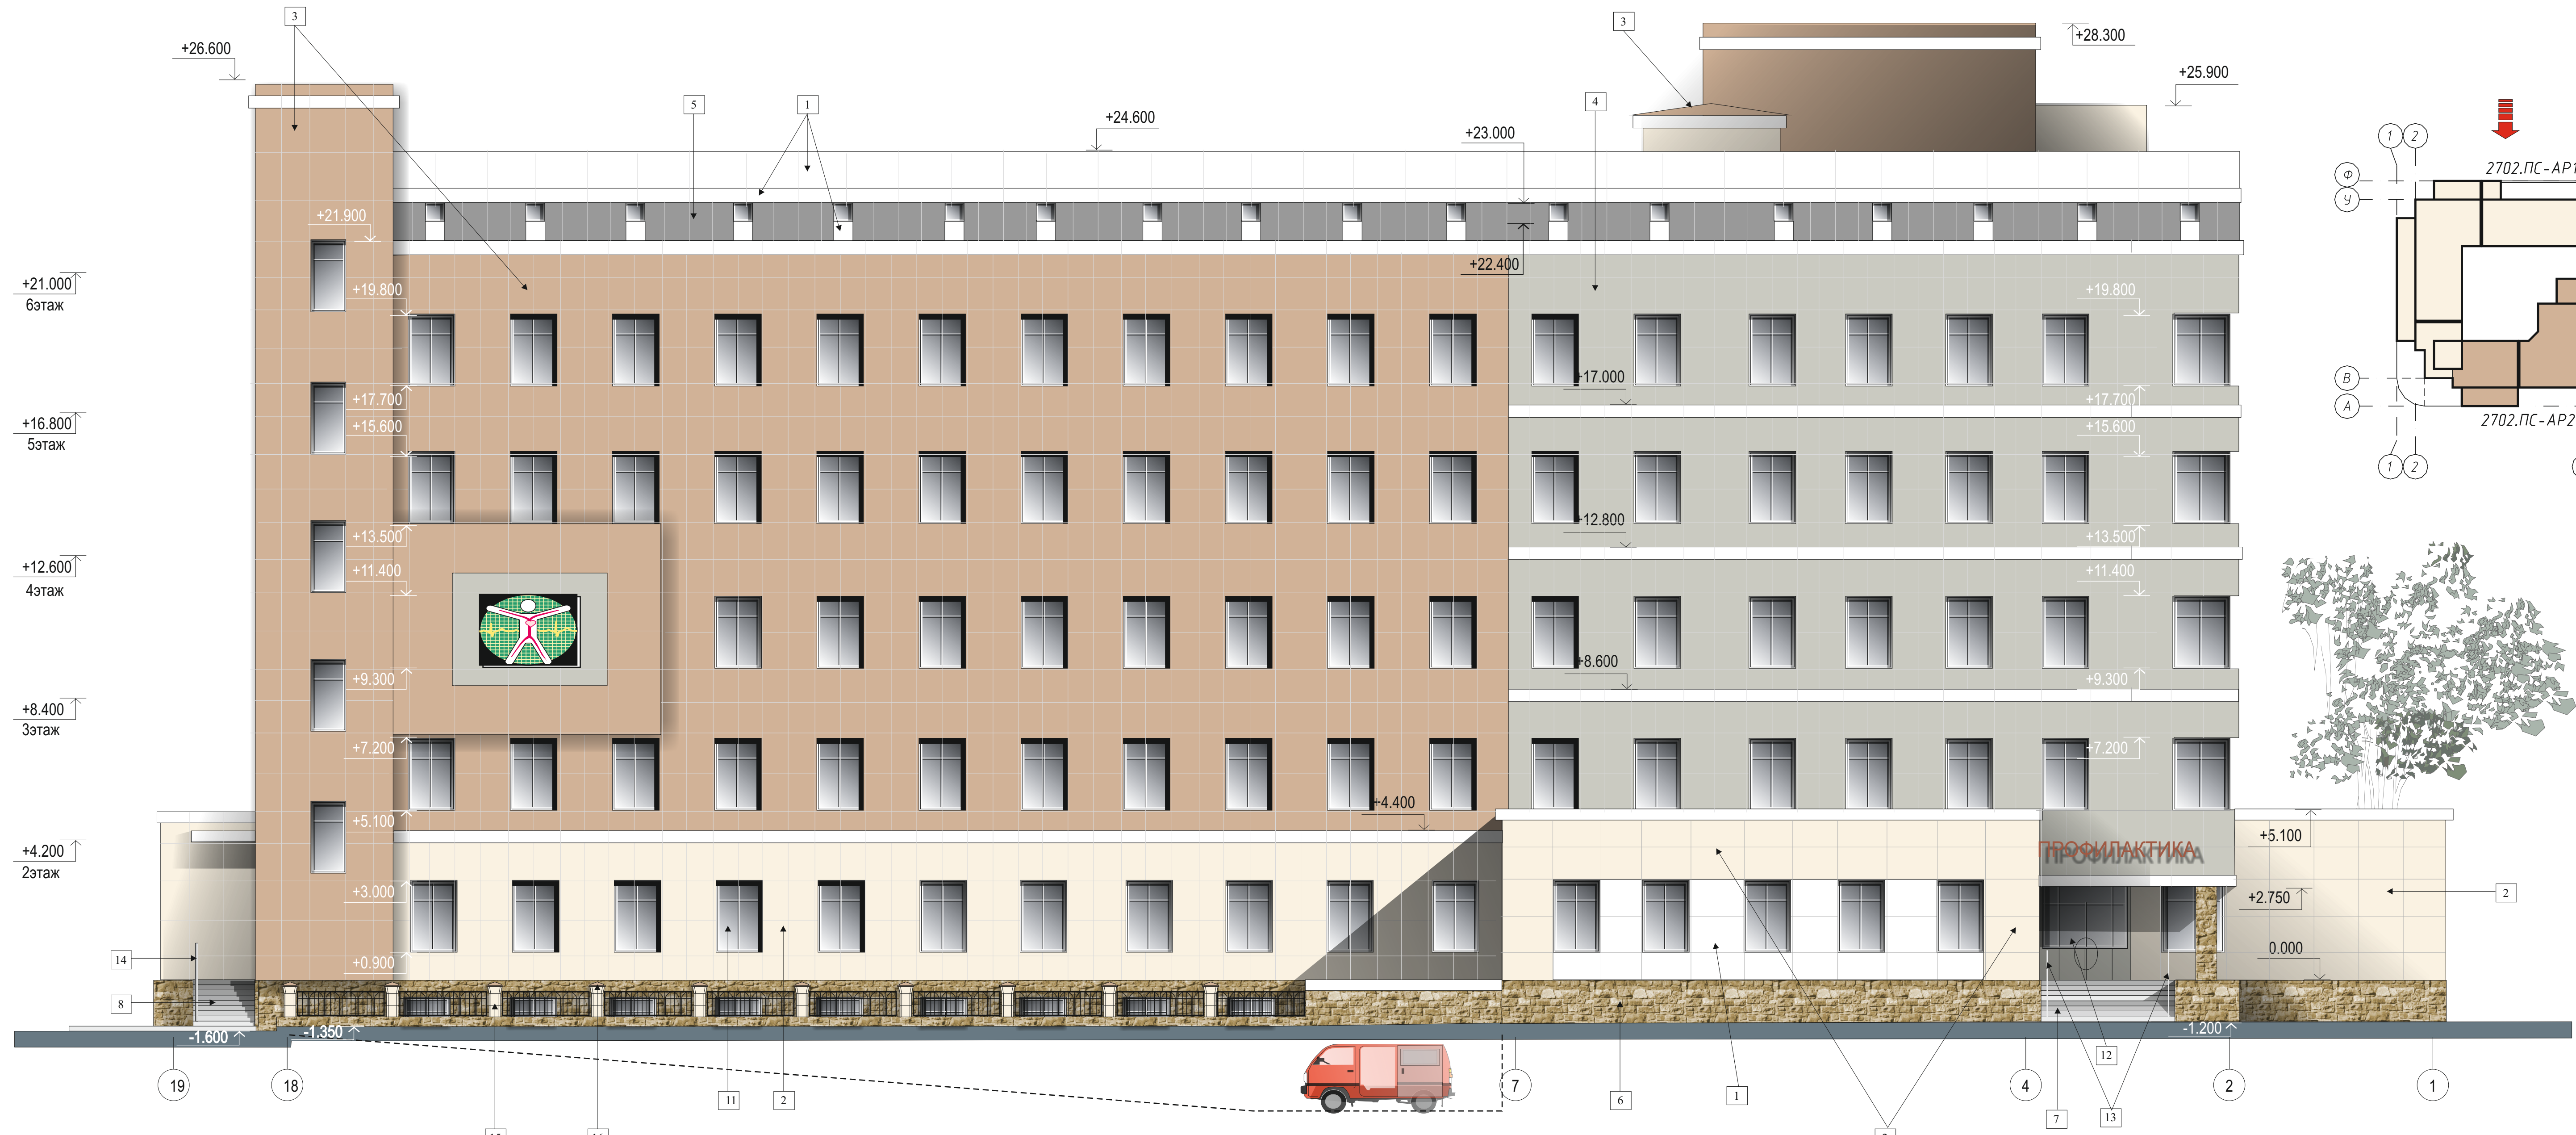


ОБРАЗЦЫ КОЛЕРОВ:

- Фасадная система "Металл-профиль" Ral 9010
- Фасадная система "Металл-профиль" Ral 8004
- Фасадная система "Металл-профиль" Ral 6021
- Фасадная система "Металл-профиль" Ral 1015
- Фасадная система "Металл-профиль" Ral 7011
- Плитка "Песчаник"

Ведомость отделки фасадов см. лист 42

					2702.ПС-АР1			
Изм.	Лист	№ док.	Кол-во	Подпись	Дата	Медицинский комплекс амбулаторного обслуживания населения в 8 мкр-не г. Череповца		
	ГИП	Фефилова				Стадия	Лист	Листов
	Архитект.	Шабуддаева				р	41	
	Н.контр.	Фефилова				Фасад 19-1		ООО АПК "Проектстрой"

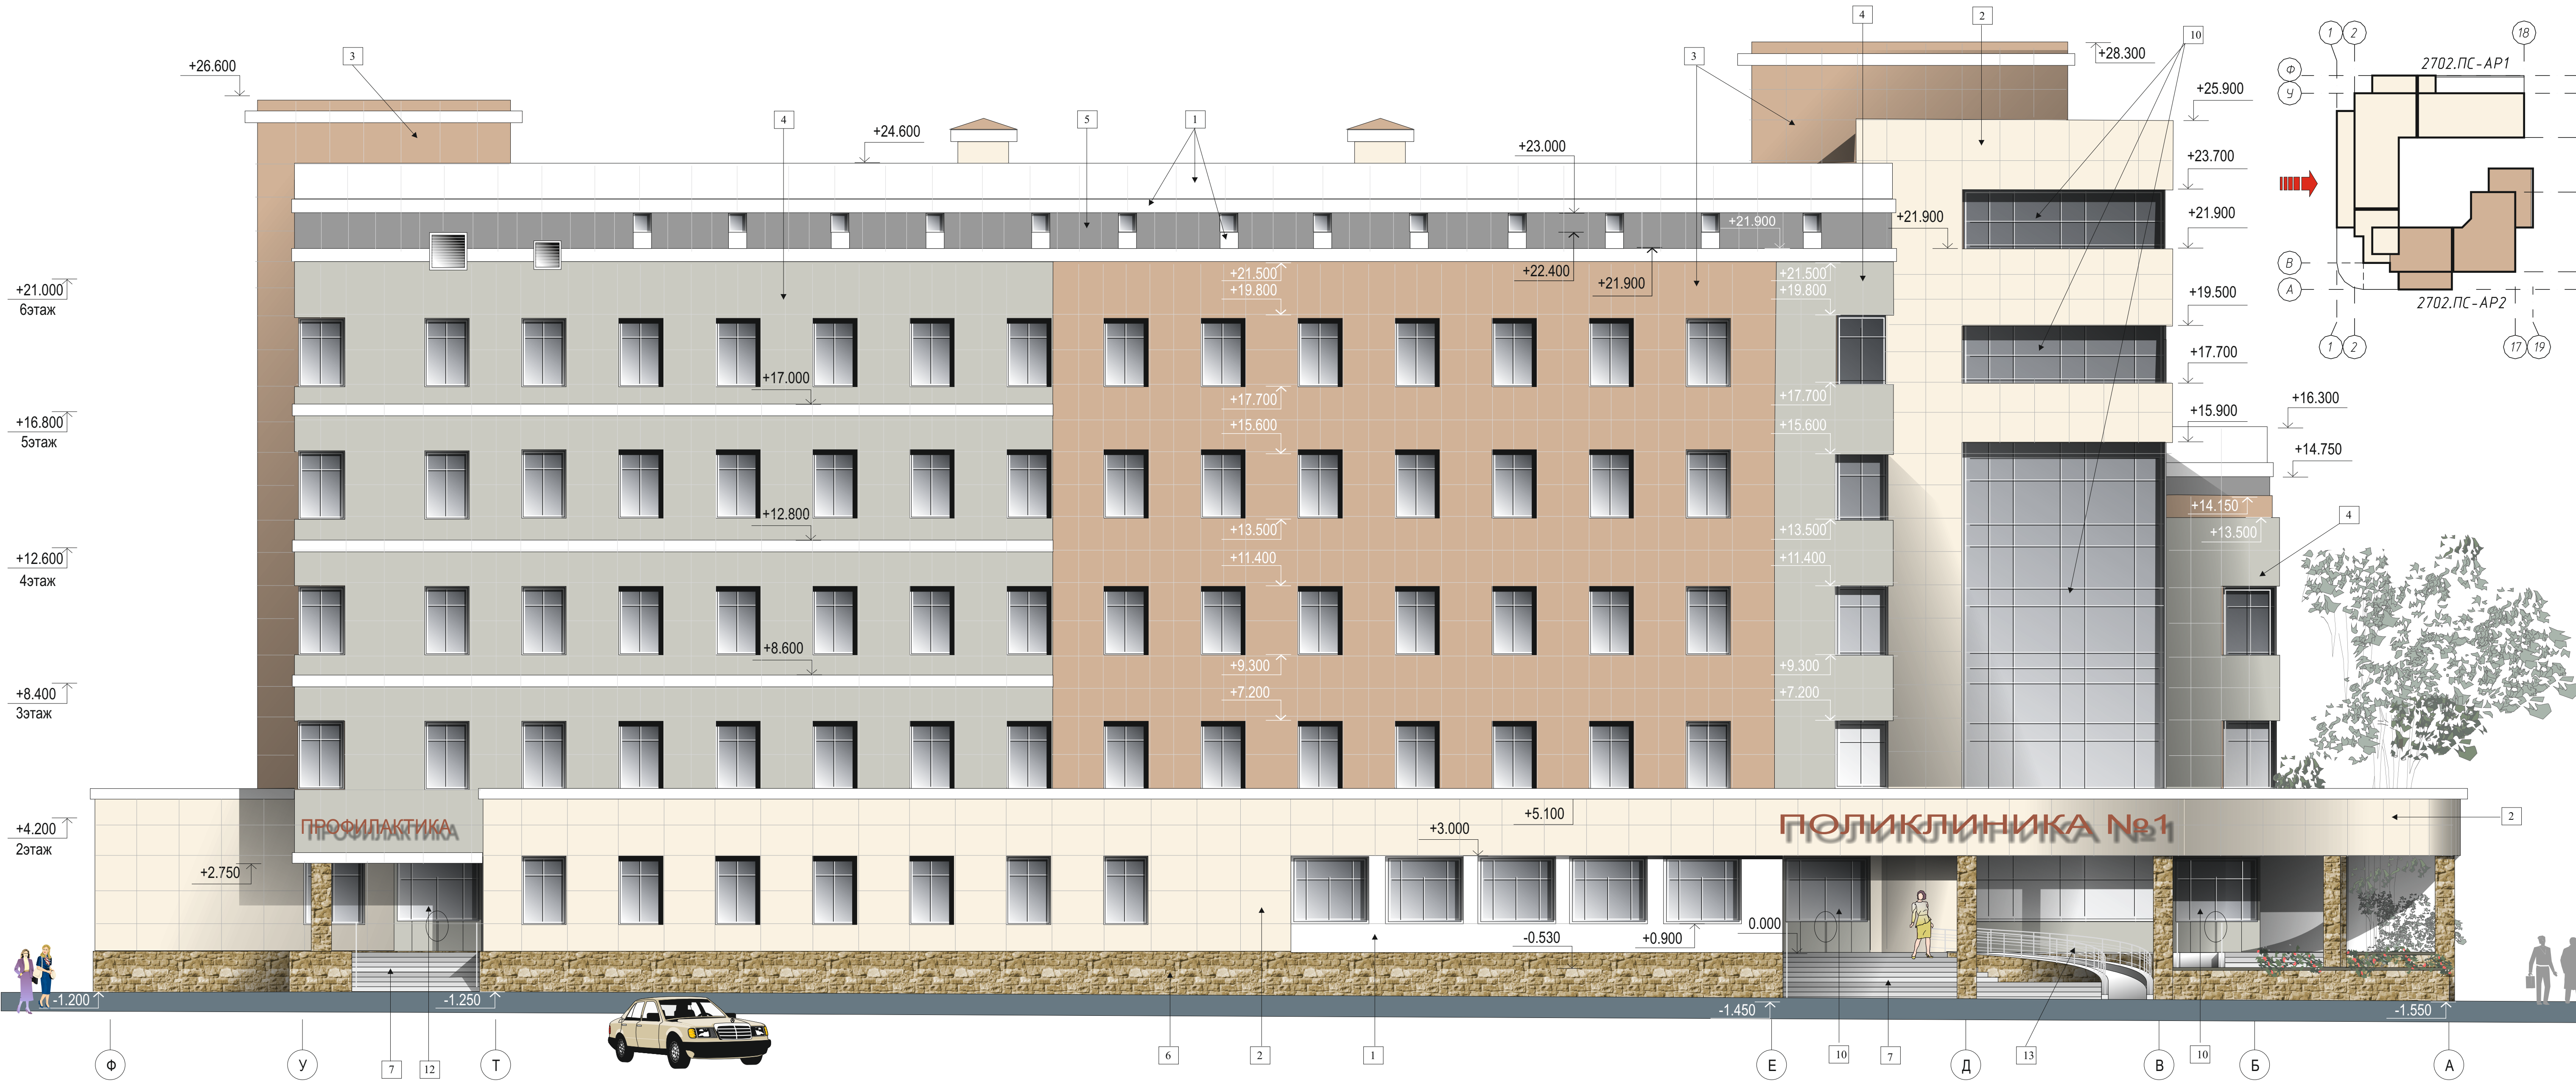

ОБРАЗЦЫ КОЛЕРОВ:

- Фасадная система "Металл-профиль" Ral 9010


Фасадная система "Металл-профиль" Ral 1015
- Фасадная система "Металл-профиль" Ral 8004

Фасадная система "Металл-профиль" Ral 7011
- Фасадная система "Металл-профиль" Ral 6021

Плитка "Песчаник"

Ведомость отделки фасадов см. лист 42

					2702.ПС-АР1			
Изм.	Лист	№ док	Кол-во	Подпись	Дата	Медицинский комплекс амбулаторного обслуживания населения в 8 мкр-не г. Череповца		
ГИП	Фефилова					Стадия	Лист	Листов
Архитект.	Шаблдаева					р	40	
						Фасад Ф-А	ООО АПК "Проектстрой"	
Н.контр.	Фефилова							

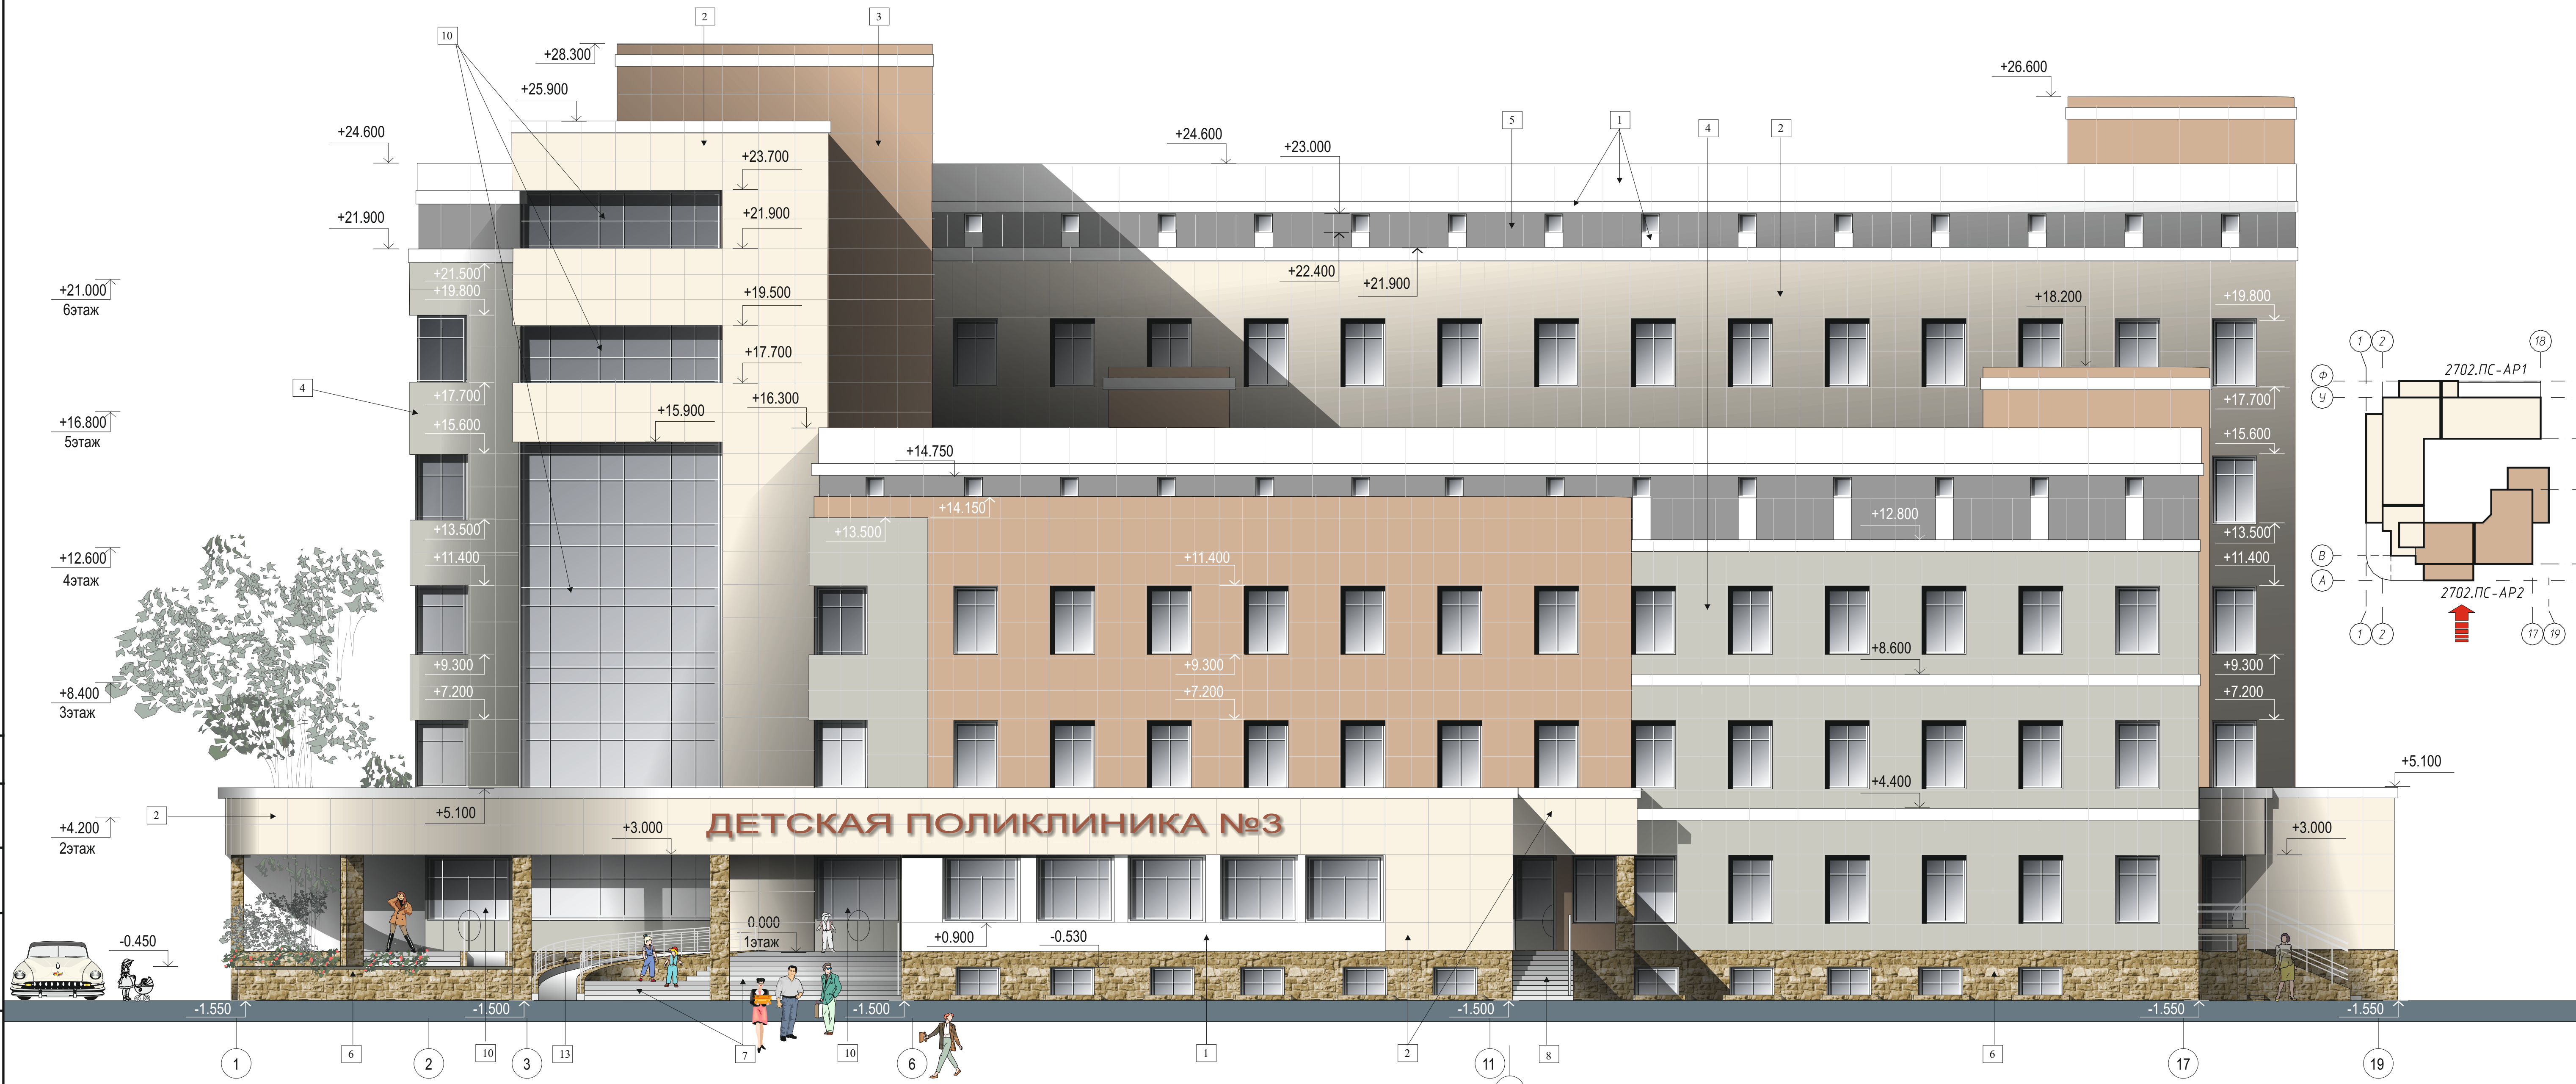

ДЕТСКАЯ ПОЛИКЛИНИКА №3

ОБРАЗЦЫ КОЛЕРОВ:

- Фасадная система "Металл-профиль" Ral 9010



Фасадная система "Металл-профиль" Ral 1015
- Фасадная система "Металл-профиль" Ral 8004

Фасадная система "Металл-профиль" Ral 7011
- Фасадная система "Металл-профиль" Ral 6021





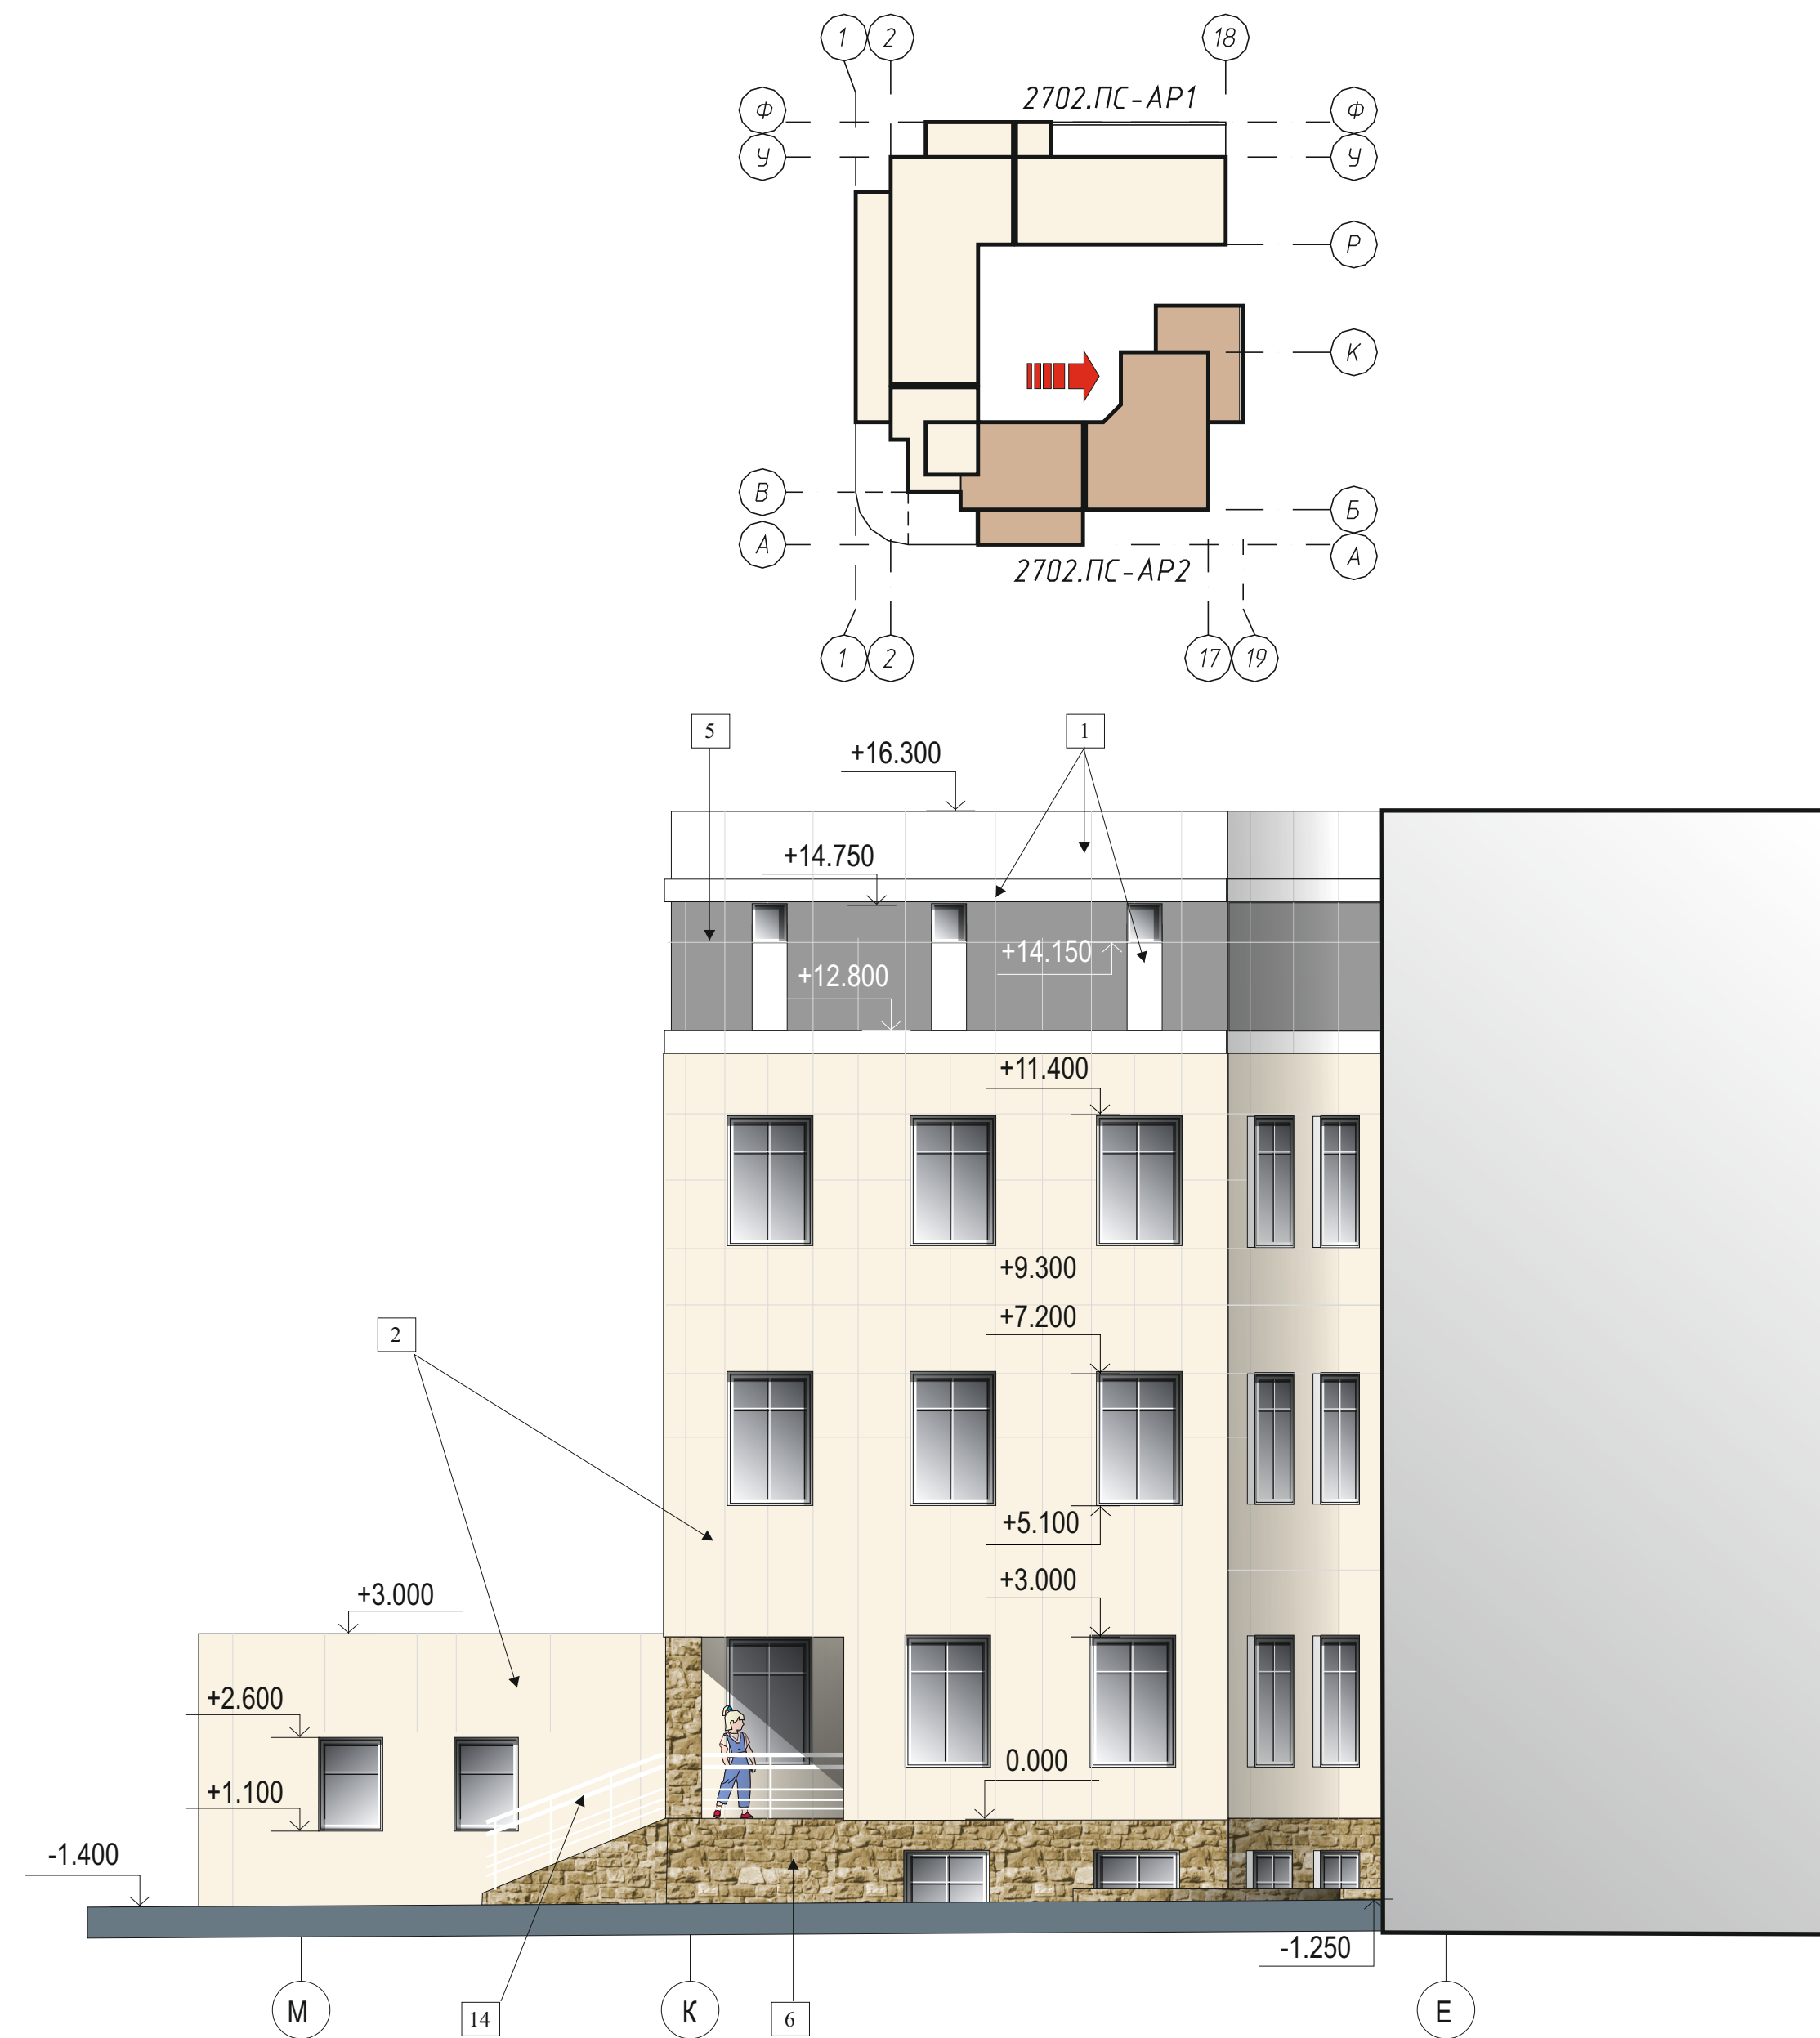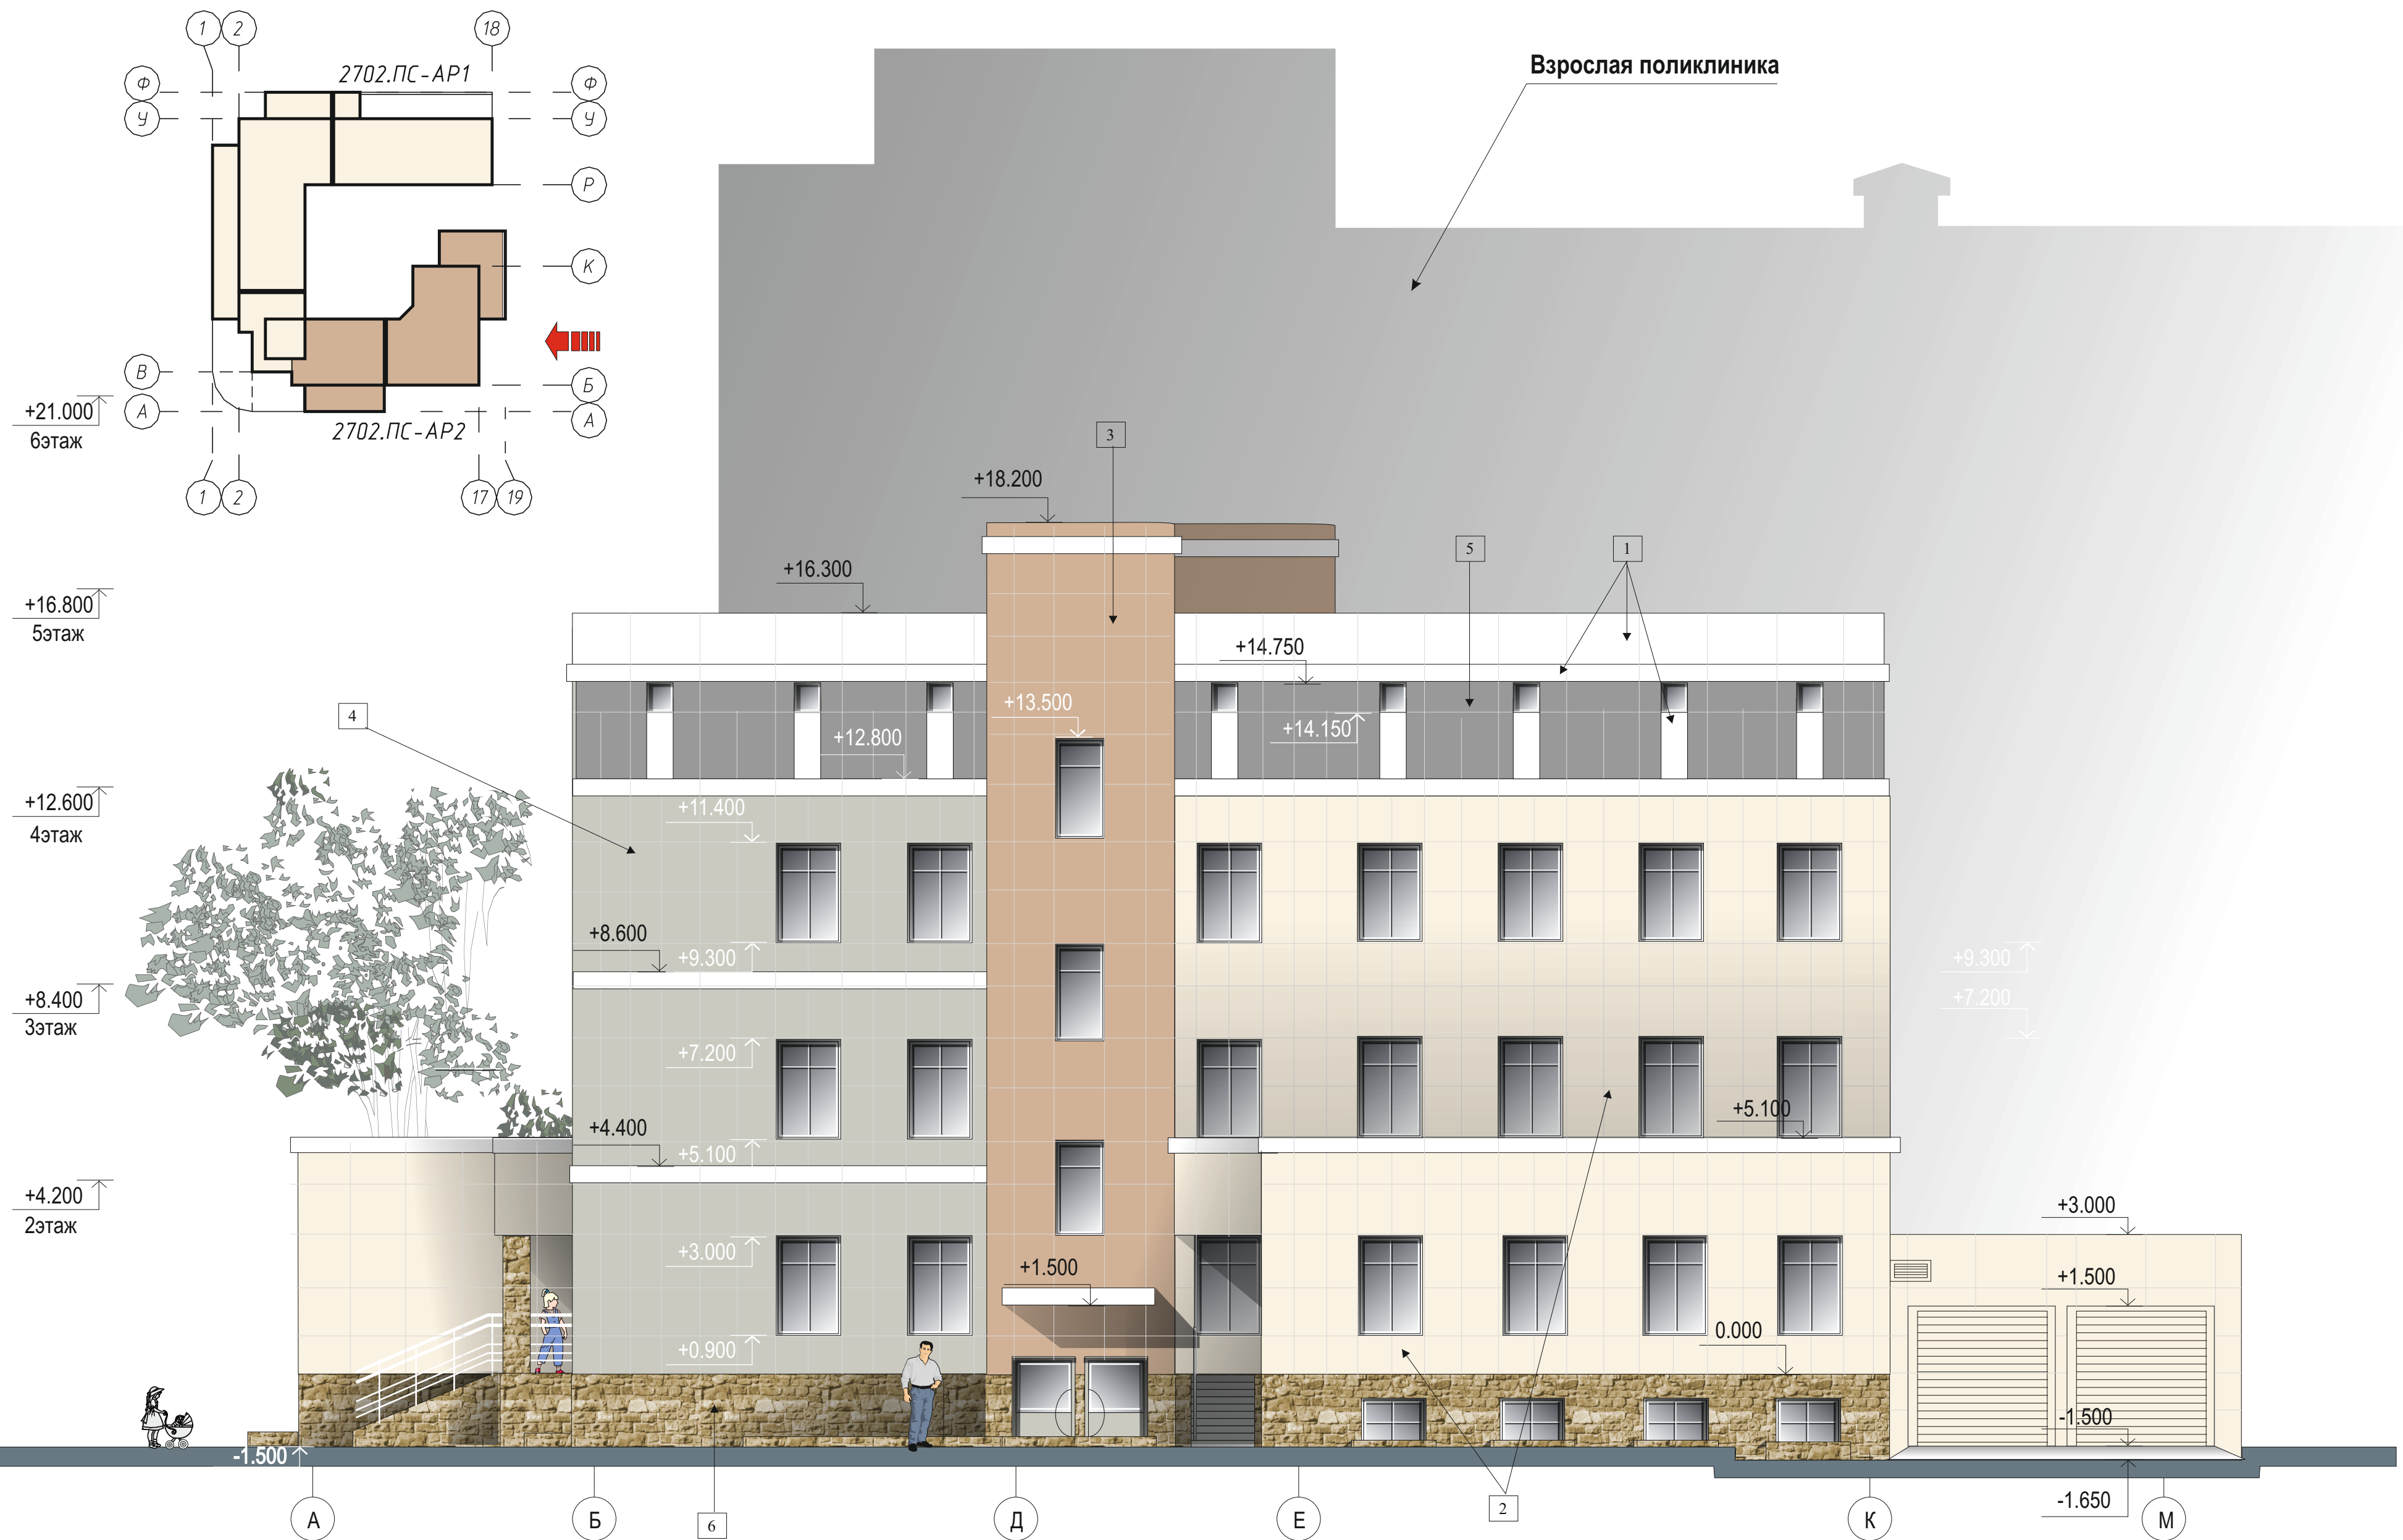

Плитка "Песчаник"

Ведомость отделки фасадов см. лист 42

					2702.ПС-АР1		
Изм.	Лист	№ док	Кол-во	Подпись	Дата	Медицинский комплекс амбулаторного обслуживания населения в 8 мкр-не г. Череповца	
ГИП	Фефилова					Стация	Лист
Архитект.	Шабундаева					р	39
Н.контр.	Фефилова					ООО АПК "Проектстрой"	
						Фасад 1-19	




ОБРАЗЦЫ КОЛЕРОВ:





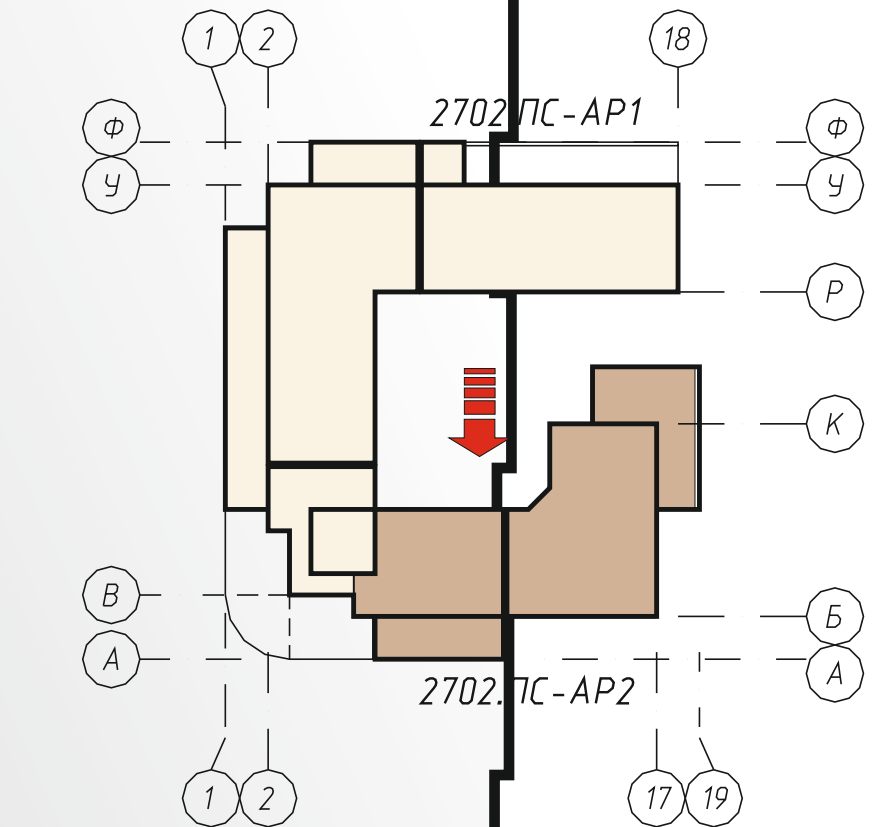

-  Фасадная система "Металл-профиль" Ral 9010
-  Фасадная система "Металл-профиль" Ral 8004
-  Фасадная система "Металл-профиль" Ral 6021
-  Фасадная система "Металл-профиль" Ral 1015
-  Фасадная система "Металл-профиль" Ral 7011
-  Плитка "Песчаник"

Ведомость отделки фасадов см. лист 42

					2702.ПС-АР1		
Изм.	Лист	№ док	Кол-во	Подпись	Дата	Медицинский комплекс амбулаторного обслуживания населения в 8 мкр-не г. Череповца	
ГИП	Фефилова					р	44
Архитект.	Шабуддаева					Фасад А-М, М-Е	
Н.контр.	Фефилова					ООО АПК "Проектстрой"	



ОБРАЗЦЫ КОЛЕРОВ:

-  Фасадная система "Металл-профиль" Ral 9010
-  Фасадная система "Металл-профиль" Ral 8004
-  Фасадная система "Металл-профиль" Ral 6021
-  Фасадная система "Металл-профиль" Ral 1015
-  Фасадная система "Металл-профиль" Ral 7011
-  Плитка "Песчаник"

Ведомость отделки фасадов см. лист 42

					2702.ПС-АР1			
Изм.	Лист	№ док	Кол-во	Подпись	Дата	Медицинский комплекс амбулаторного обслуживания населения в 8 мкр-не г. Череповца		
						Стадия	Лист	Листов
						р	45	
						Фасад 19-8		ООО АПК "Проектстрой"
						Н.контр.	Фефилова	