


1. План техподполья для отделочных работ см. лист 3.
2. План 1-го этажа для отделочных работ см. лист 4.
3. Планы чердака и машинного помещения лифта для отделочных работ см. лист 6.
4. Узлы полов и ведомость отделки помещений см. листы 9, 10.
5. Спецификацию заполнения проемов и примечания по их устройству см. лист 2.
6. Схемы фасадов с оконными блоками см. листы 7, 8.
7. Цветовое решение фасадов см. листы 12, 13, 14, 15.
8. Схемы ограждения лоджий и их маркировку см. лист 11.

Условные обозначения:

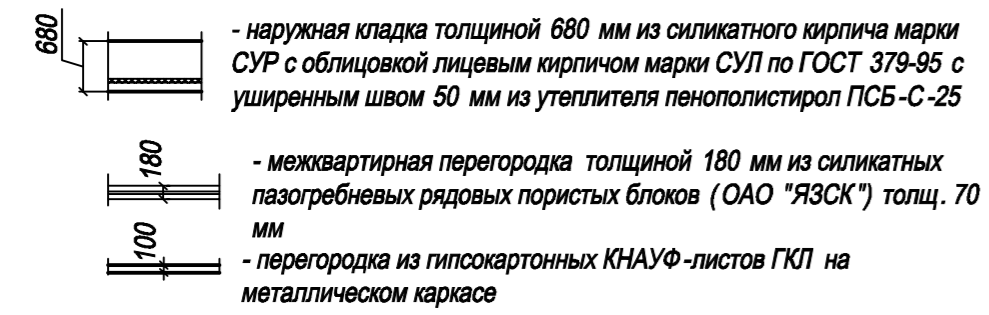

21603. ПС-АР 2					
Жилой дом по ул. Ленинградской в 105 микрорайоне г. Череповца					
Изм.	Кол.уч.	Лист	Ндок	Подпись	Дата
				Стадия	Лист
				р	5
				Листов	
ГИП	Фефилова				
ГАП	Евсеев				
Разраб.	Шабундаева				
Н. контр.	Фефилова				
План 2-10-го этажей для отделочных работ					ООО АПК "Проектстрой"

Согласовано:		пр.Э	
Согласовано:		пр.ОБ	
Зайцева		Опарин	
Алтунина		Алтунина	
стр. гр.		пр.ВК	
Ваам. инв. N			
Подп. и дата			
Инв. N подл.			