



0,000=134,400

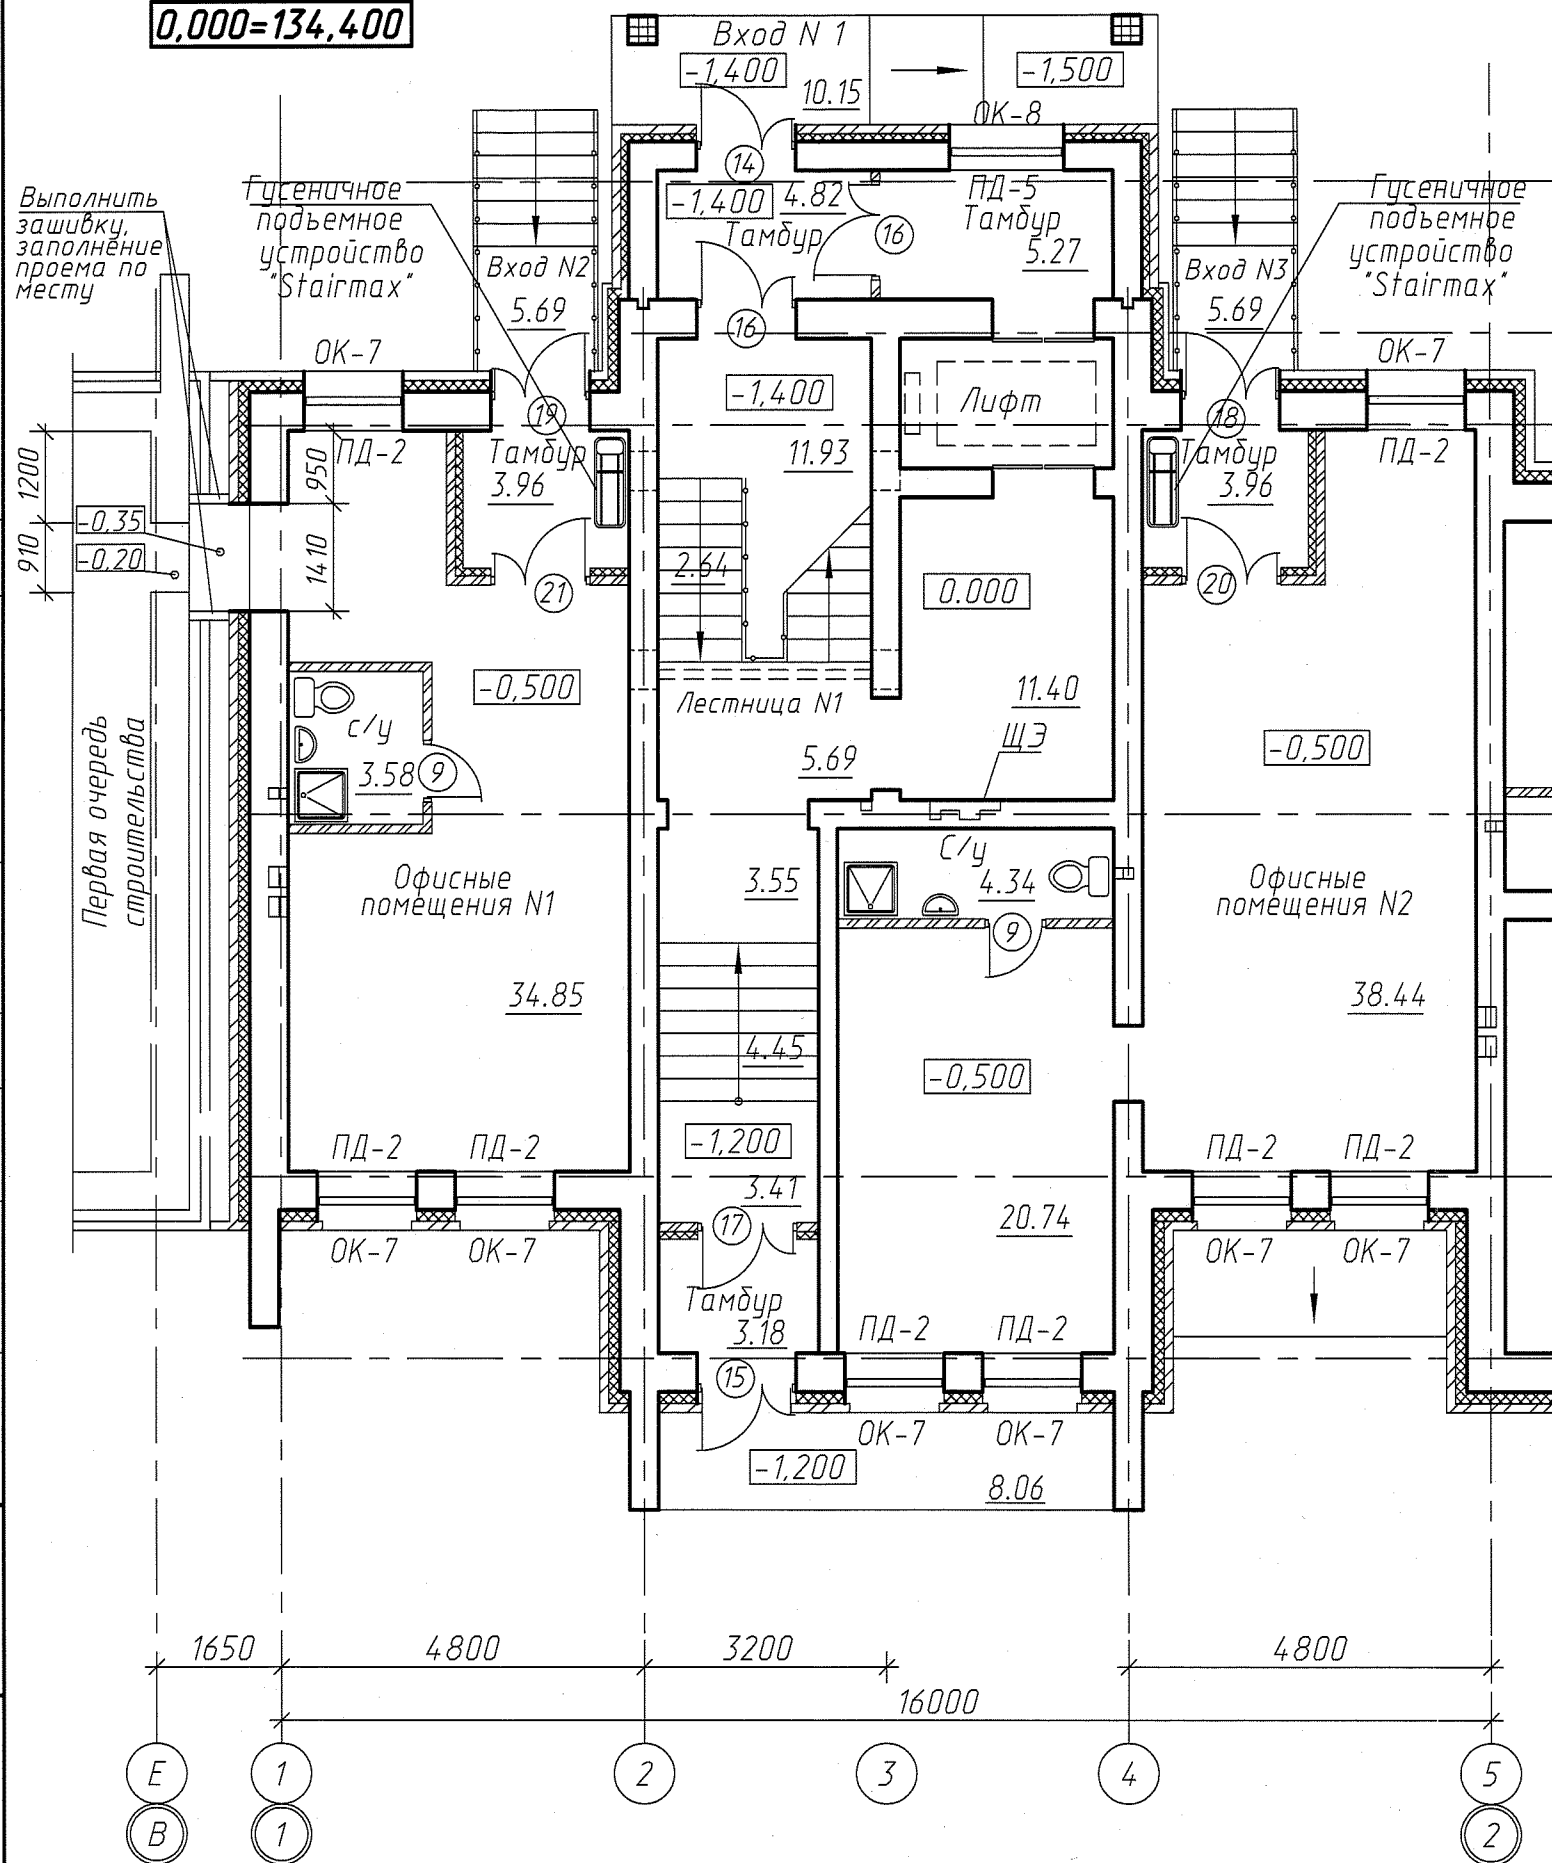

Условные обозначения:

- кладка из кирпича СУР 150/25 ГОСТ 379-95 на р-ре М125 толщ. 510мм
- утеплитель ISOVER-OL-E толщ. 150мм
- лицевая кладка из кирпича КР-л-по/1,4НФ/125/1,4/50/ГОСТ 530-2012 на р-ре М100 толщ. 120мм
- кладка из кирпича СУР 150/25 ГОСТ 379-95 на р-ре М125 толщ. 510мм
- утеплитель ISOVER ВентФасадМоно толщ. 150мм + ветрозащитная пленка
- конструкция вентфасада из керамогранита с отм. ур. земли до отм. +3,550 (см. комплект АР)
- кладка из кирпича СУР 150/25 ГОСТ 379-95 на р-ре М125 толщ. 510мм
- утеплитель ISOVER Штукатурный Фасад толщ. 150мм
- тонкослойная штукатурка по сетке "Ceresit", согласно СТО 58239148-001-2006
- перегородка из кирпича КР-р-по/1 НФ/75/2,0/15/ГОСТ 530-2012 на растворе М50.

1. План техподполья для отделочных работ см. лист 4 часть АР1.
2. План 1-го этажа для отделочных работ см. лист 6 часть АР1.
3. План 2-го - 9-го этажей для отделочных работ см. лист 8 часть АР1.
4. План чердака и машинного помещения для отделочных работ см. лист 10 часть АР1.
5. План кровли для отделочных работ см. лист 12 часть АР1.
6. Спецификации элементов заполнения проемов см. листы 5, 7, 9, 11 часть АР1.
7. Фасады жилого дома см. листы 13-19 часть АР1.
8. План осей на весь дом см. лист 3 часть АР1, технико-экономические показатели на весь дом см. лист 3 часть АР1, на секцию N1 см. лист 2 часть АР1.
9. Стояки канализации и водопровода, проходящие через офисные помещения, зашить в короб из негорючих материалов.
10. Для обеспечения доступа малоомобильных групп населения в офисные помещения 1-го предусмотрено использование гусеничного подъемного устройства "Stairmax", которое находится в помещениях возле входов в офисы и по требованию (кнопка вызова помощника) предоставляется посетителю.

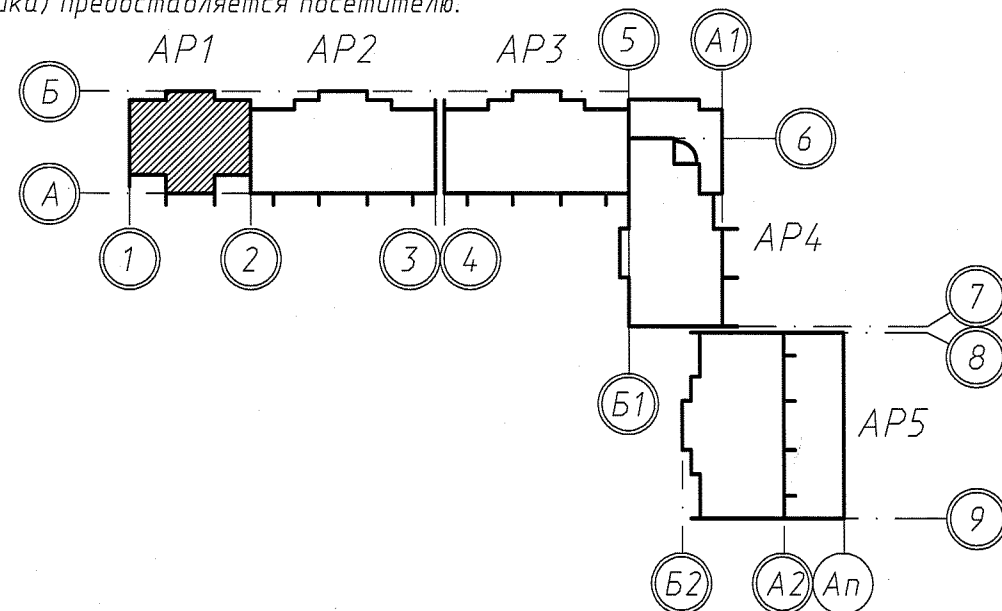

						21209/4.ПЖС-АР1		
						Многоквартирный жилой дом по улицам Андреевская, Васильевская в 10 микрорайоне г.Череповца. Вторая очередь		
Изм.	Кол.уч.	Лист	Ндок	Подпись	Дата			
						Секция N1 в осях 1-2 1-1-1 (9-этажная)	Стадия	Лист
							Р	6
ГИП		Фефилова			06.14			
ГАП		Евсеев						
Разработ.		Бидина			06.14			
Н. контр.		Фефилова				План 1-го этажа для отделочных работ	ООО АПК "Проектжилстрой"	