



0,000=134,400

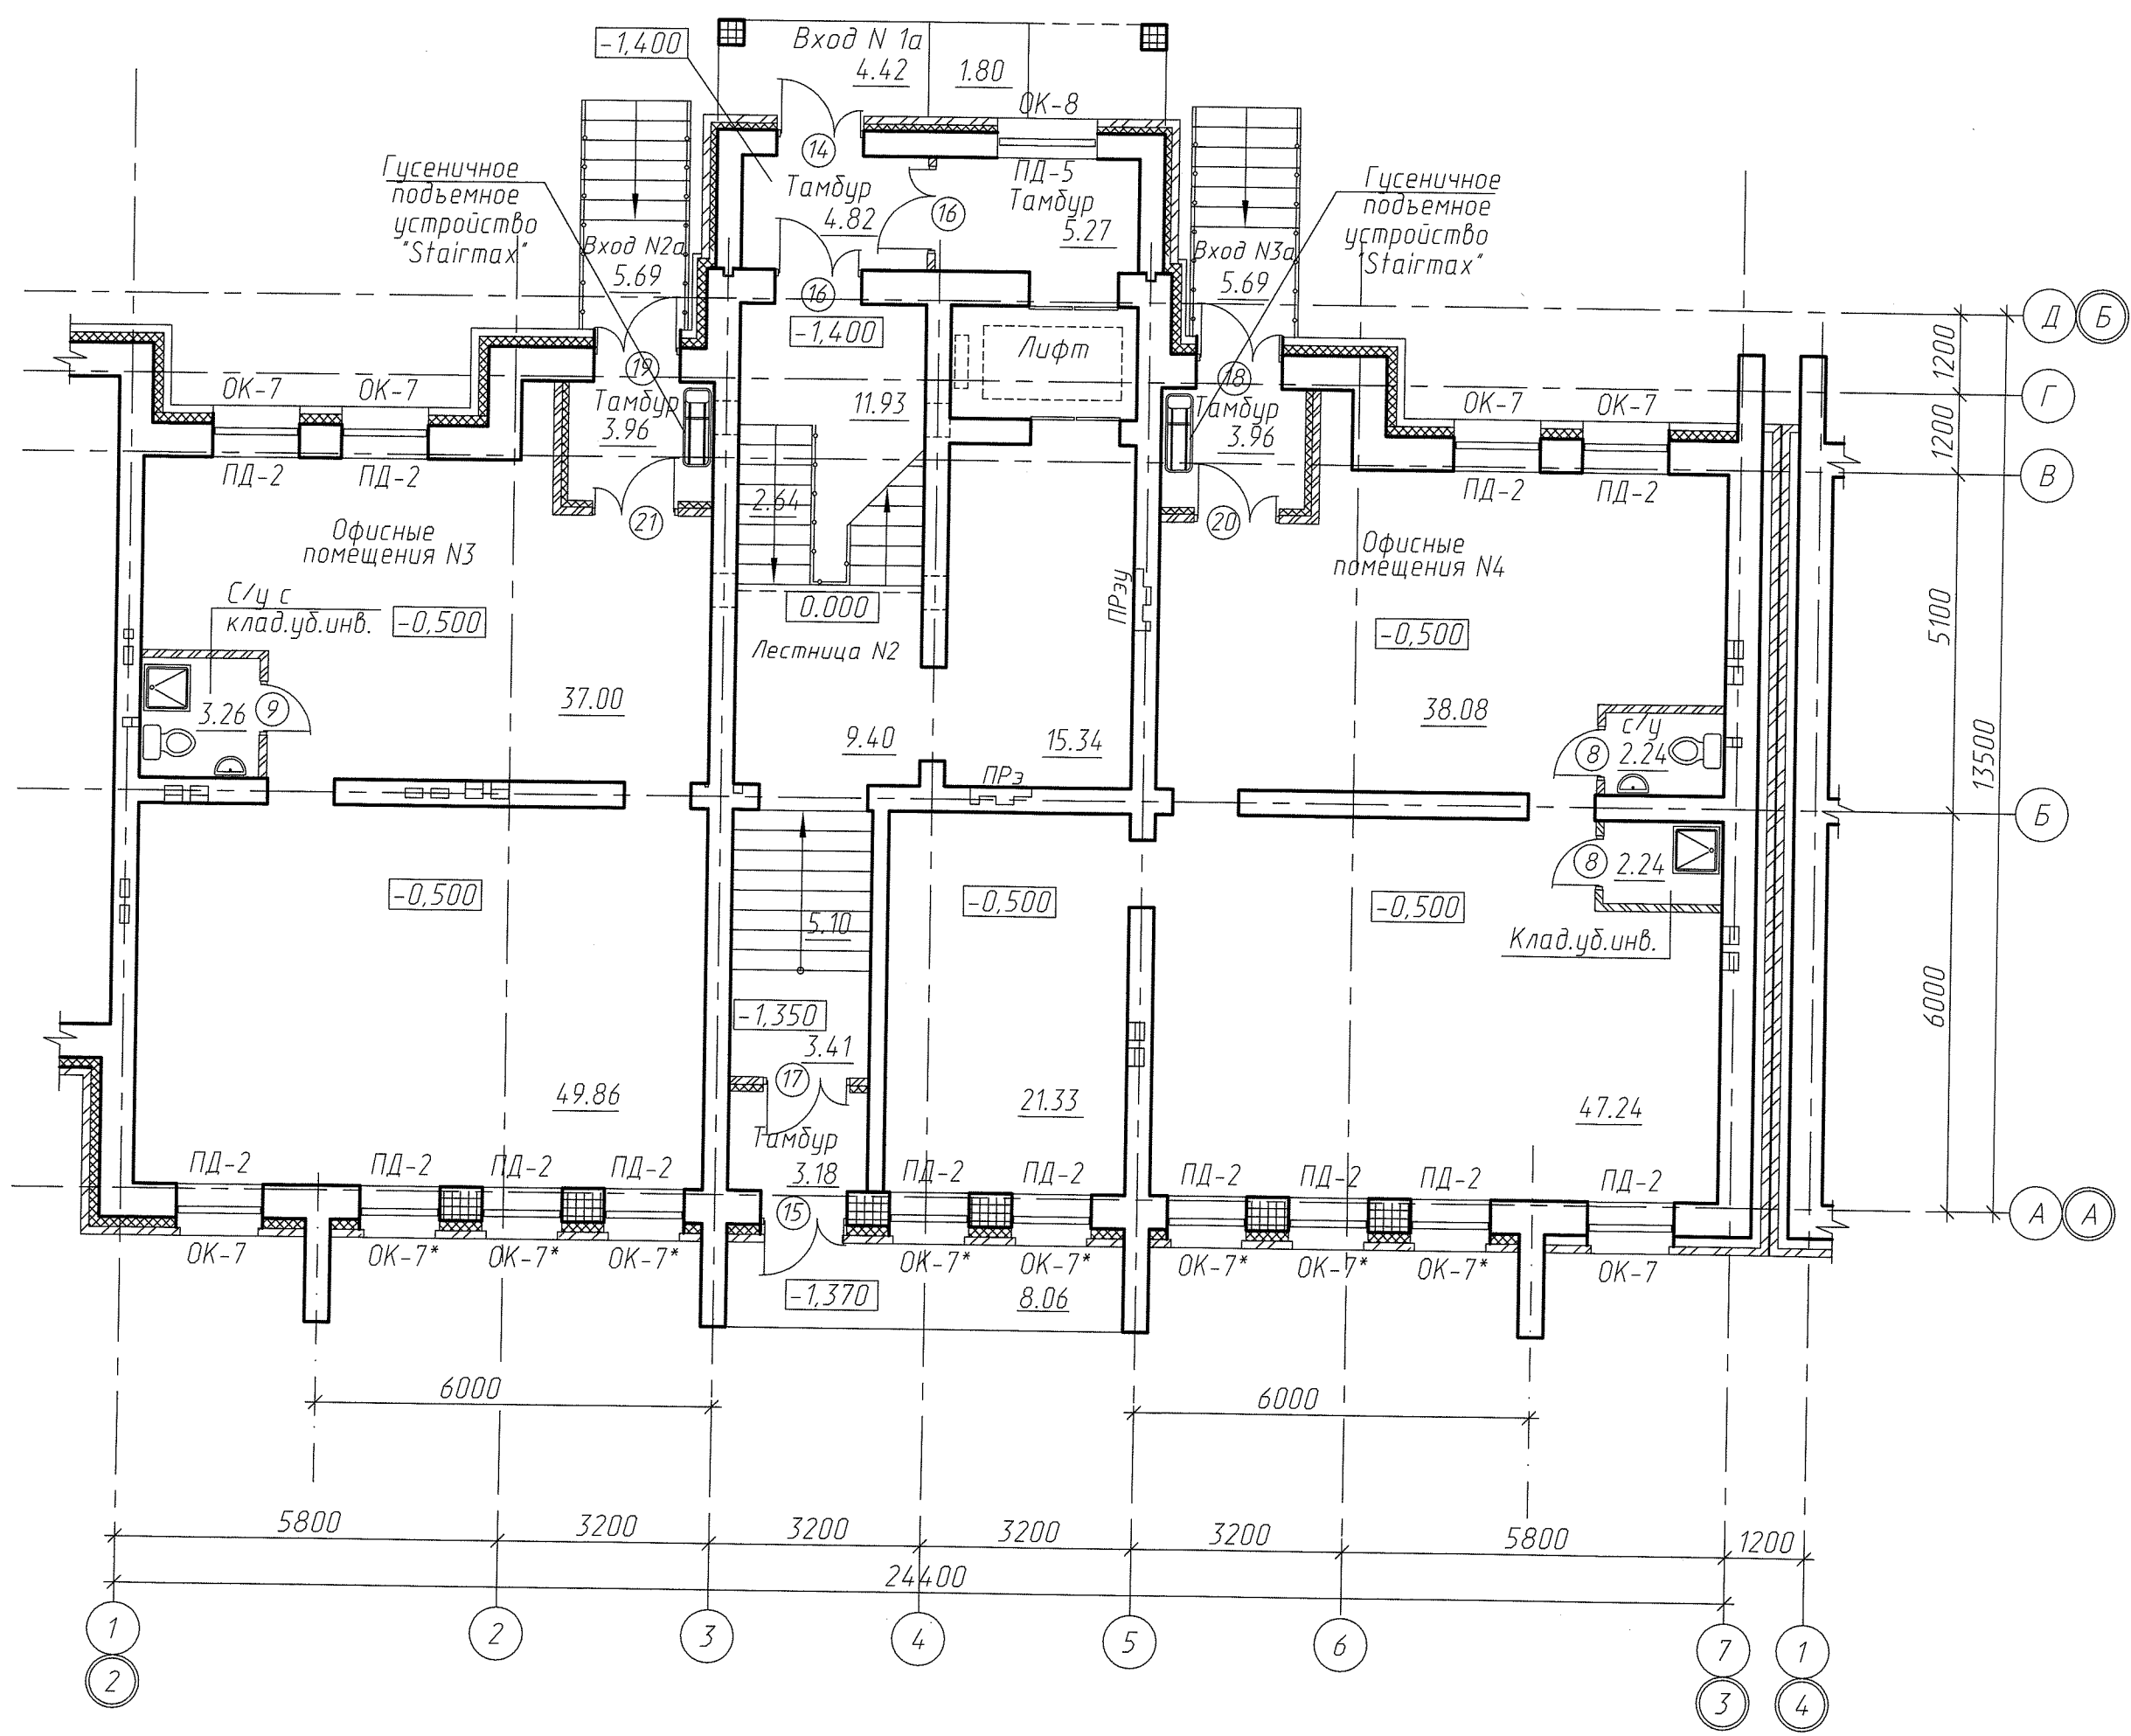

Условные обозначения:

- кладка из кирпича СЧР 150/15 ГОСТ 379-95 на р-ре М125 толщ. 510мм
- утеплитель ISOVER-DL-E толщ. 150мм
- лицевая кладка из кирпича КР-л-по/1,4НФ/125/1,4/50/ГОСТ 530-2012 на р-ре М100 толщ. 120мм
- кладка из кирпича СЧР 150/15 ГОСТ 379-95 на р-ре М125 толщ. 510мм - утеплитель ISOVER ВентФасадМоно толщ. 150мм + ветрозащитная пленка
- конструкция вентфасада из керамогранита с отм. ур. земли до отм. +3,550 (см. комплект АР)
- кладка из кирпича СЧР 150/15 ГОСТ 379-95 на р-ре М125 толщ. 510мм - утеплитель ISOVER Штукатурный Фасад толщ. 150мм
- тонкослойная штукатурка по сетке "Ceresit", согласно СТО 58239148-001-2006
- перегородка из кирпича КР-р-по/1 НФ/75/2,0/15/ГОСТ 530-2012 на растворе М50.

1. План техподполья для отделочных работ см. лист 3 часть АР2.
2. План 1-го этажа для отделочных работ см. лист 5 часть АР2.
3. План 2-го - 8-го этажей для отделочных работ см. лист 7 часть АР2.
4. План чердака и машинного помещения для отделочных работ см. лист 9 часть АР2.
5. План кровли для отделочных работ см. лист 11 часть АР2.
6. Спецификации элементов заполнения проемов см. листы 4, 6, 8, 10 часть АР2.
7. Фасады жилого дома см. листы 12-15 часть АР2.
8. План осей на весь дом см. лист 3 часть АР1, технико-экономические показатели на весь дом см. лист 3 часть АР1, на секцию N2 см. лист 2 часть АР2.
9. Стояки канализации и водопровода, проходящие через офисные помещения помещения, зашить в короб из негорючих материалов.
10. Для обеспечения доступа маломобильных групп населения в офисные помещения 1-го предусмотрено использование гусеничного подъемного устройства 'Stairmax', которое находится в помещениях возле входов в офисы и по требованию (кнопка вызова помощника) предоставляется посетителю.

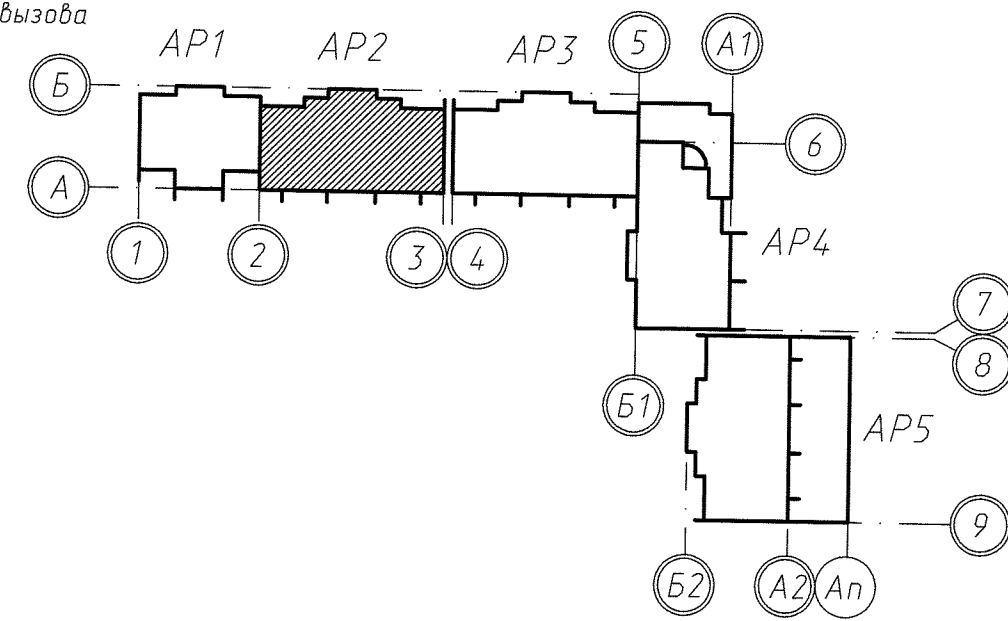

21209/4.ПЖС-АР2					
Многоквартирный жилой дом по улицам Андреевская, Васильевская в 10 микрорайоне г.Череповца. Вторая очередь					
Секция N2 в осях 2-3 2-1-1-2 (8-этажная)				Стадия	Лист
				Р	5
План 1-го этажа для отделочных работ				ООО АПК "Проектжилстрой"	
Изм.	Кол.уч.	Лист	Ндоч	Подпись	Дата
ГИП	Фефилова				06.14
ГАП	Евсеев				
Разработ.	Бидина				06.14
Н. контр.	Фефилова				06.14