
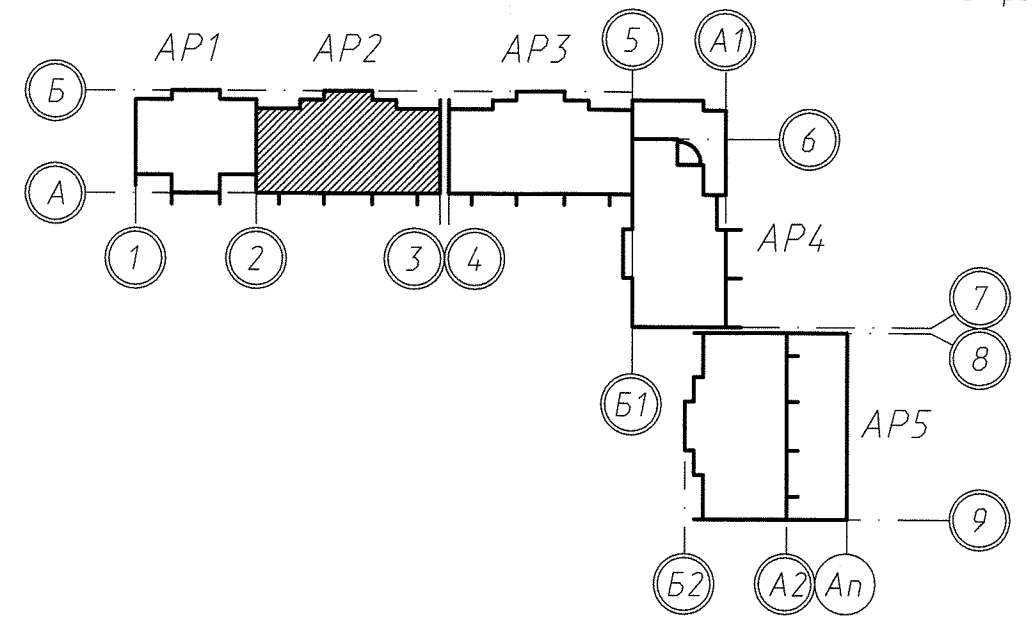


Условные обозначения:

- кладка из кирпича СЧР 150/15 ГОСТ 379-95 на р-ре М125(2-4эт) толщ. 510мм
- кладка из кирпича СЧР 125/15 ГОСТ 379-95 на р-ре М100(5-8эт) толщ. 510мм
- утеплитель ISOVER-OL-E толщ. 150мм
- лицевая кладка из кирпича КР-л-по/1,4НФ/125/1,4/50/ГОСТ 530-2012 на р-ре М100 толщ. 120мм
- кладка из кирпича СЧР 150/15 ГОСТ 379-95 на р-ре М125(2-4эт) толщ. 510мм
- кладка из кирпича СЧР 125/15 ГОСТ 379-95 на р-ре М100(5-8эт) толщ. 510мм
- утеплитель ISOVER ВентФасадМоно толщ. 150мм + ветрозащитная пленка
- конструкция вентфасада из керамогранита с отм. ур. земли до отм. +3,550 (см. комплект АР)
- кладка из кирпича СЧР 150/15 ГОСТ 379-95 на р-ре М125(2-4эт) толщ. 510мм
- кладка из кирпича СЧР 125/15 ГОСТ 379-95 на р-ре М100(5-8эт) толщ. 510мм
- утеплитель ISOVER Штукатурный Фасад толщ. 150мм
- тонкослойная штукатурка по системе "Ceresit", согласно СТО 58239148-001-2006
- межквартирная перегородка из газобетонных блоков толщ. 200мм, марка по плотности D600 и индексом изоляции воздушного шума 50дБ.
- перегородка из газобетонных блоков толщ. 75 мм, марка по плотности D600.

1. План техподполья для отделочных работ см. лист 3 часть АР2.
2. План 1-го этажа для отделочных работ см. лист 5 часть АР2.
3. План 2-го - 8-го этажей для отделочных работ см. лист 7 часть АР2.
4. План чердака и машинного помещения для отделочных работ см. лист 9 часть АР2.
5. План кровли для отделочных работ см. лист 11 часть АР2.
6. Спецификации элементов заполнения проемов см. листы 4, 6, 8, 10 часть АР2.
7. Фасады жилого дома см. листы 12-15 часть АР2.
8. План осей на весь дом см. лист 3 часть АР1, технико-экономические показатели на весь дом см. лист 3 часть АР1, на секцию N2 см. лист 2 часть АР2.
9. Ведомость проемов см. часть АС2.

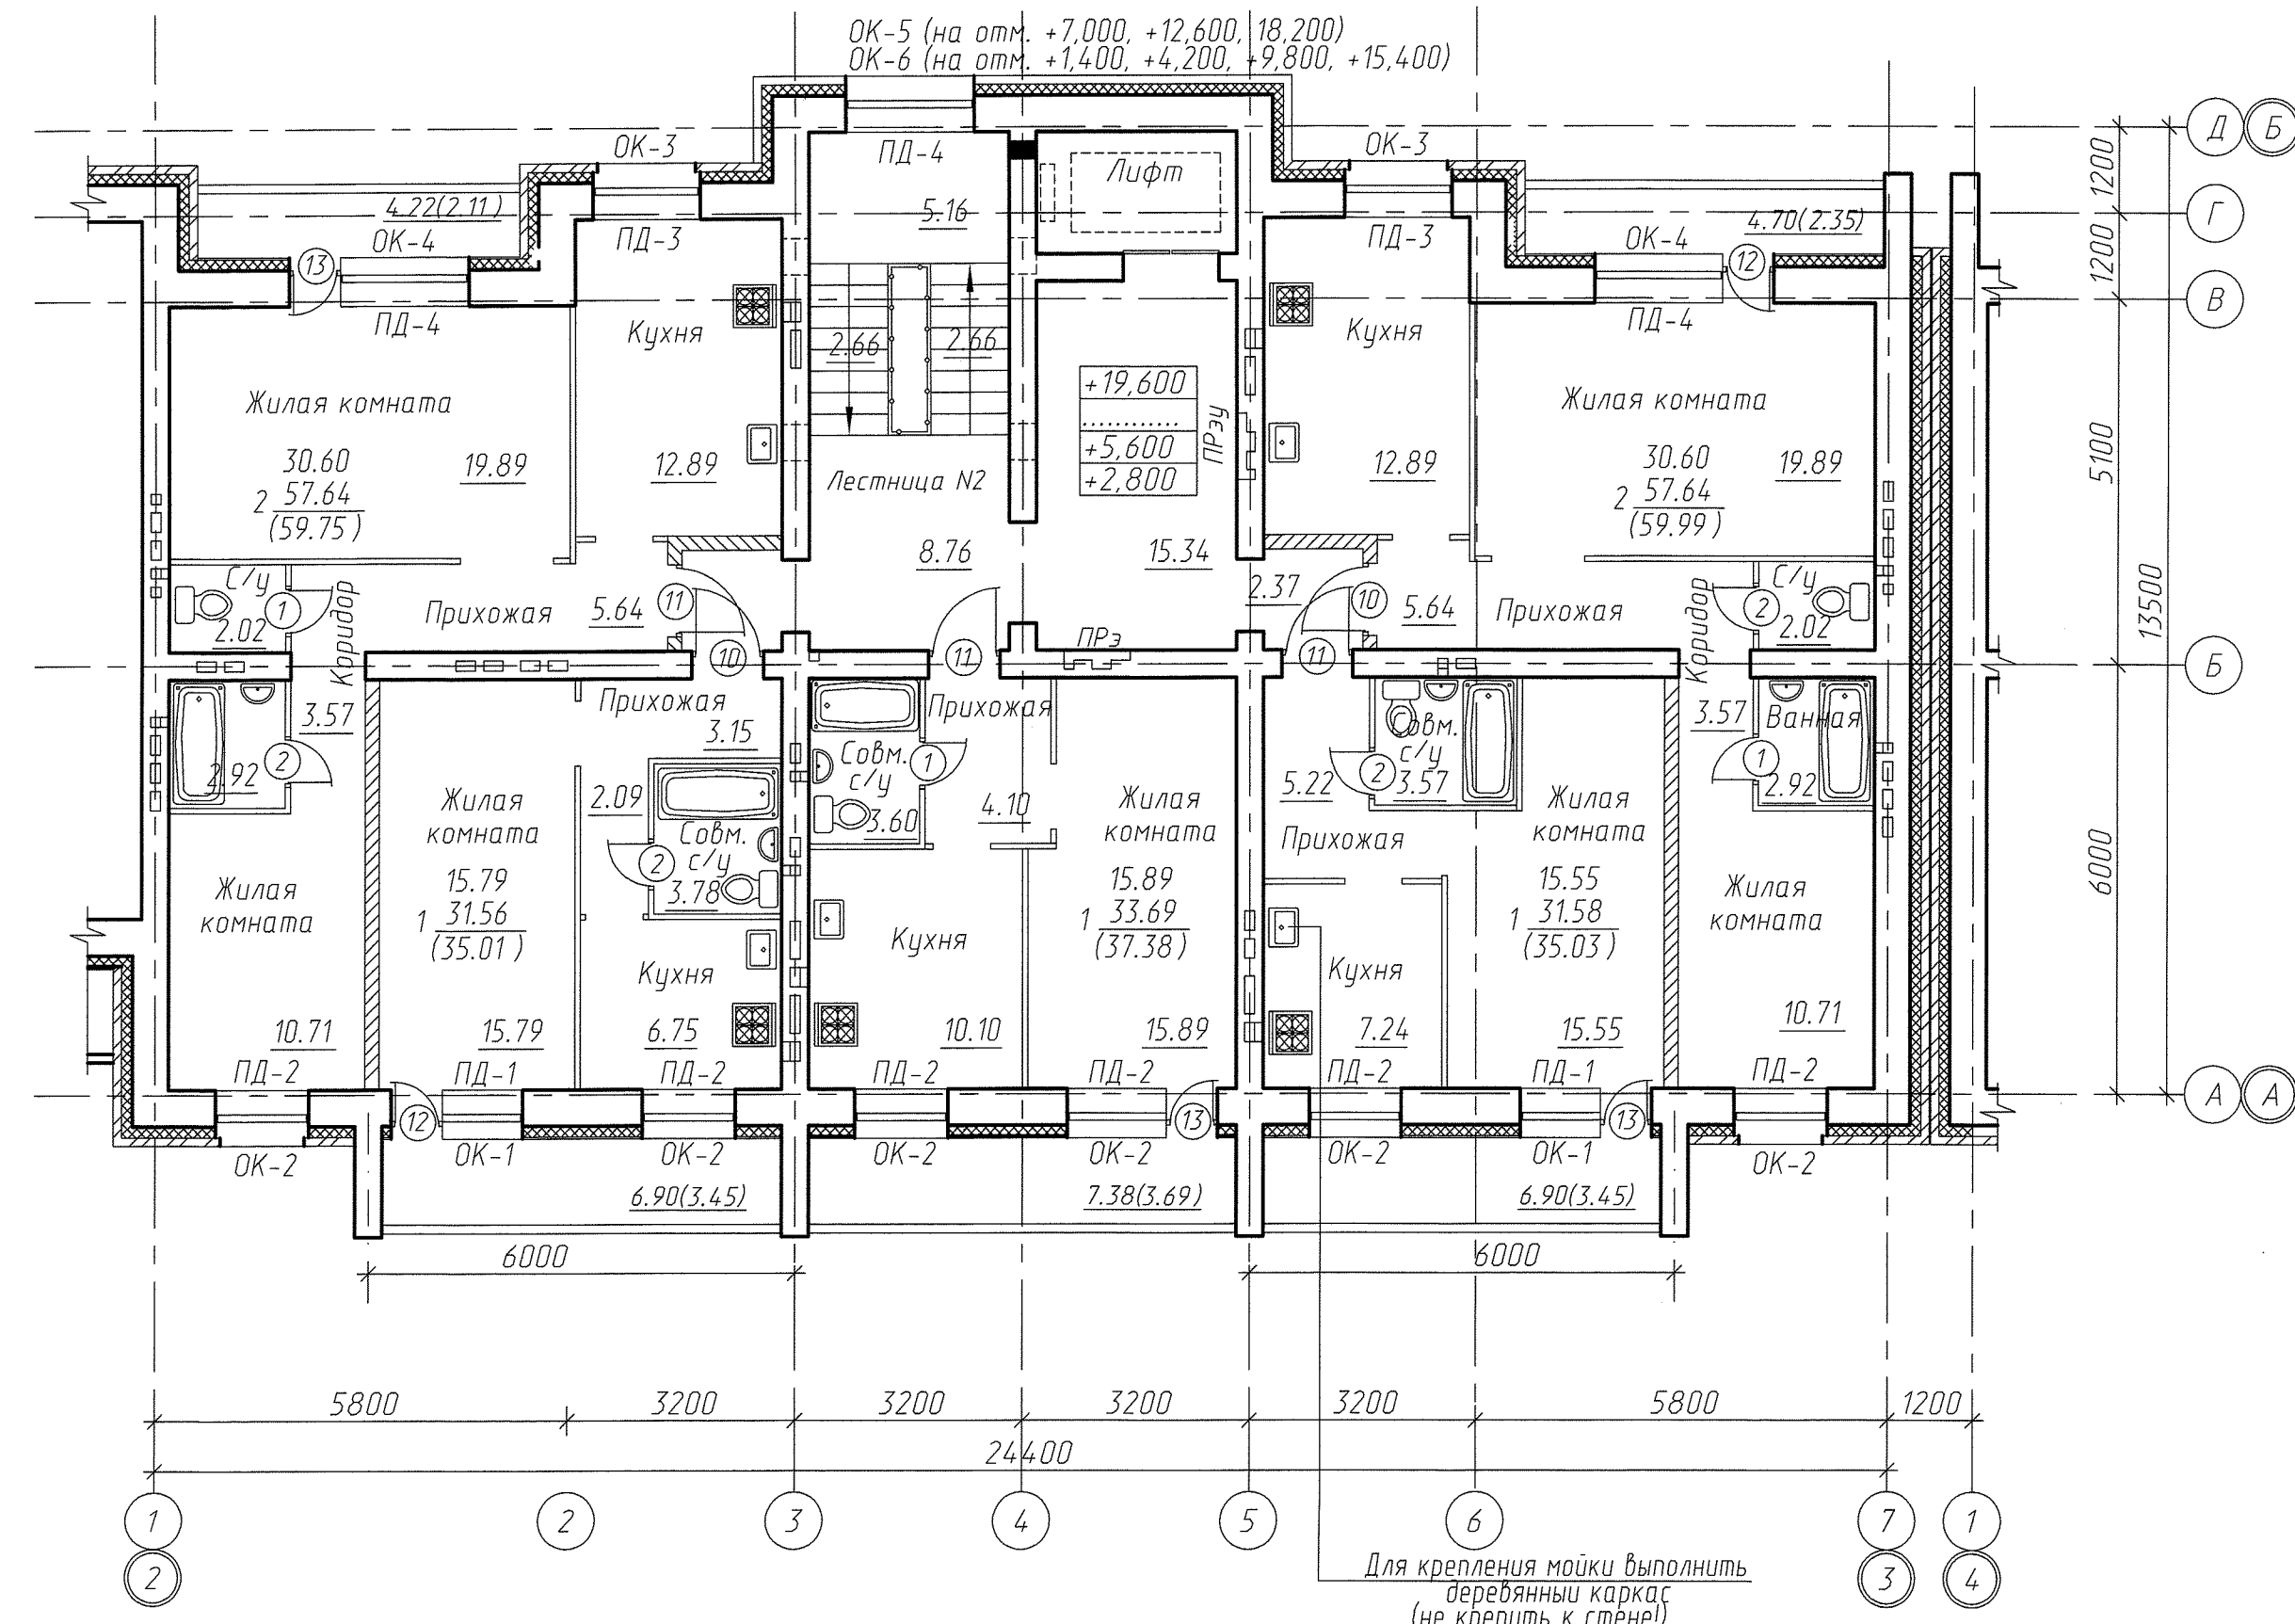

Согласовано "АС"
 Согласовано "ОВ", "ВК", "Э"
 Взят инв. N
 Подп. и дата
 Инв. N подл.

					21209/4.ПЖС-АР2				
					Многоквартирный жилой дом по улицам Андреевская, Васильевская в 10 микрорайоне г.Череповца. Вторая очередь				
					Секция N2 в осях 2-3		Стадия	Лист	Листов
					2-1-1-1-2 (8-этажная)		Р	7	
ГИП	Фефилова	<i>[Signature]</i>	06.14						
ГАП	Евсеев	<i>[Signature]</i>							
Разработ.	Бидина	<i>[Signature]</i>	06.14						
Н. контр.	Фефилова	<i>[Signature]</i>	06.14						
					План 2-го-8-го этажей для отделочных работ		ООО АПК "Проектжилстрой"		