
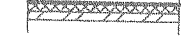





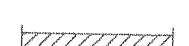
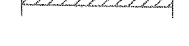










Условные обозначения:

-  - кладка из кирпича СУР 125/15 ГОСТ 379-95 на р-ре М100(5-10эт) толщ. 510мм
-  - утеплитель ISOVER-OL-E толщ. 150мм
-  - лицевая кладка из кирпича КРГ-л/1,4НФ/125/1,4/50/ГОСТ 530-2012 на р-ре М100 толщ. 120мм
-  - кладка из кирпича СУР 125/25 ГОСТ 379-95 на р-ре М100(5-10эт) толщ. 510мм
-  - утеплитель ISOVER ВентФасадМоно толщ. 150мм + ветрозащитная пленка
-  - конструкция вентфасада из керамогранита (см. компл.АР)
-  - кладка из кирпича СУР 125/25 ГОСТ 379-95 на р-ре М100(5-10эт) толщ. 510мм
-  - утеплитель ISOVER Штукатурный Фасад толщ. 150мм
-  - тонкослойная штукатурка по системе "Ceresit", согласно СТО 58239148-001-2006
-  - межквартирная перегородка из газобетонных блоков толщ. 200мм, марка по плотности D600 и индексом изоляции воздушного шума 50dB.
-  - перегородка из газобетонных блоков толщ. 75 мм, марка по плотности D600.

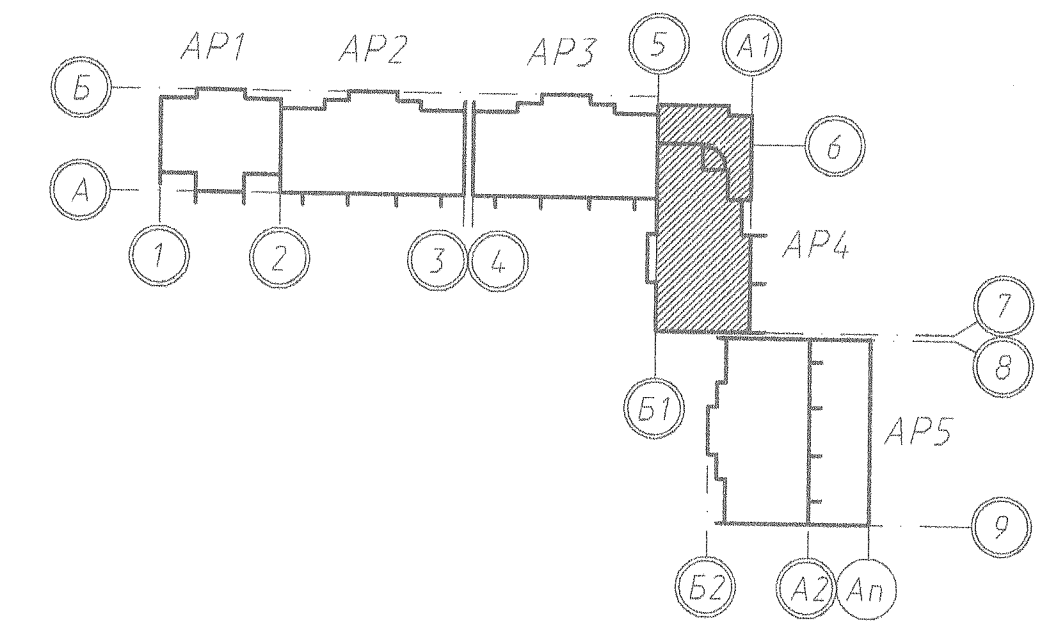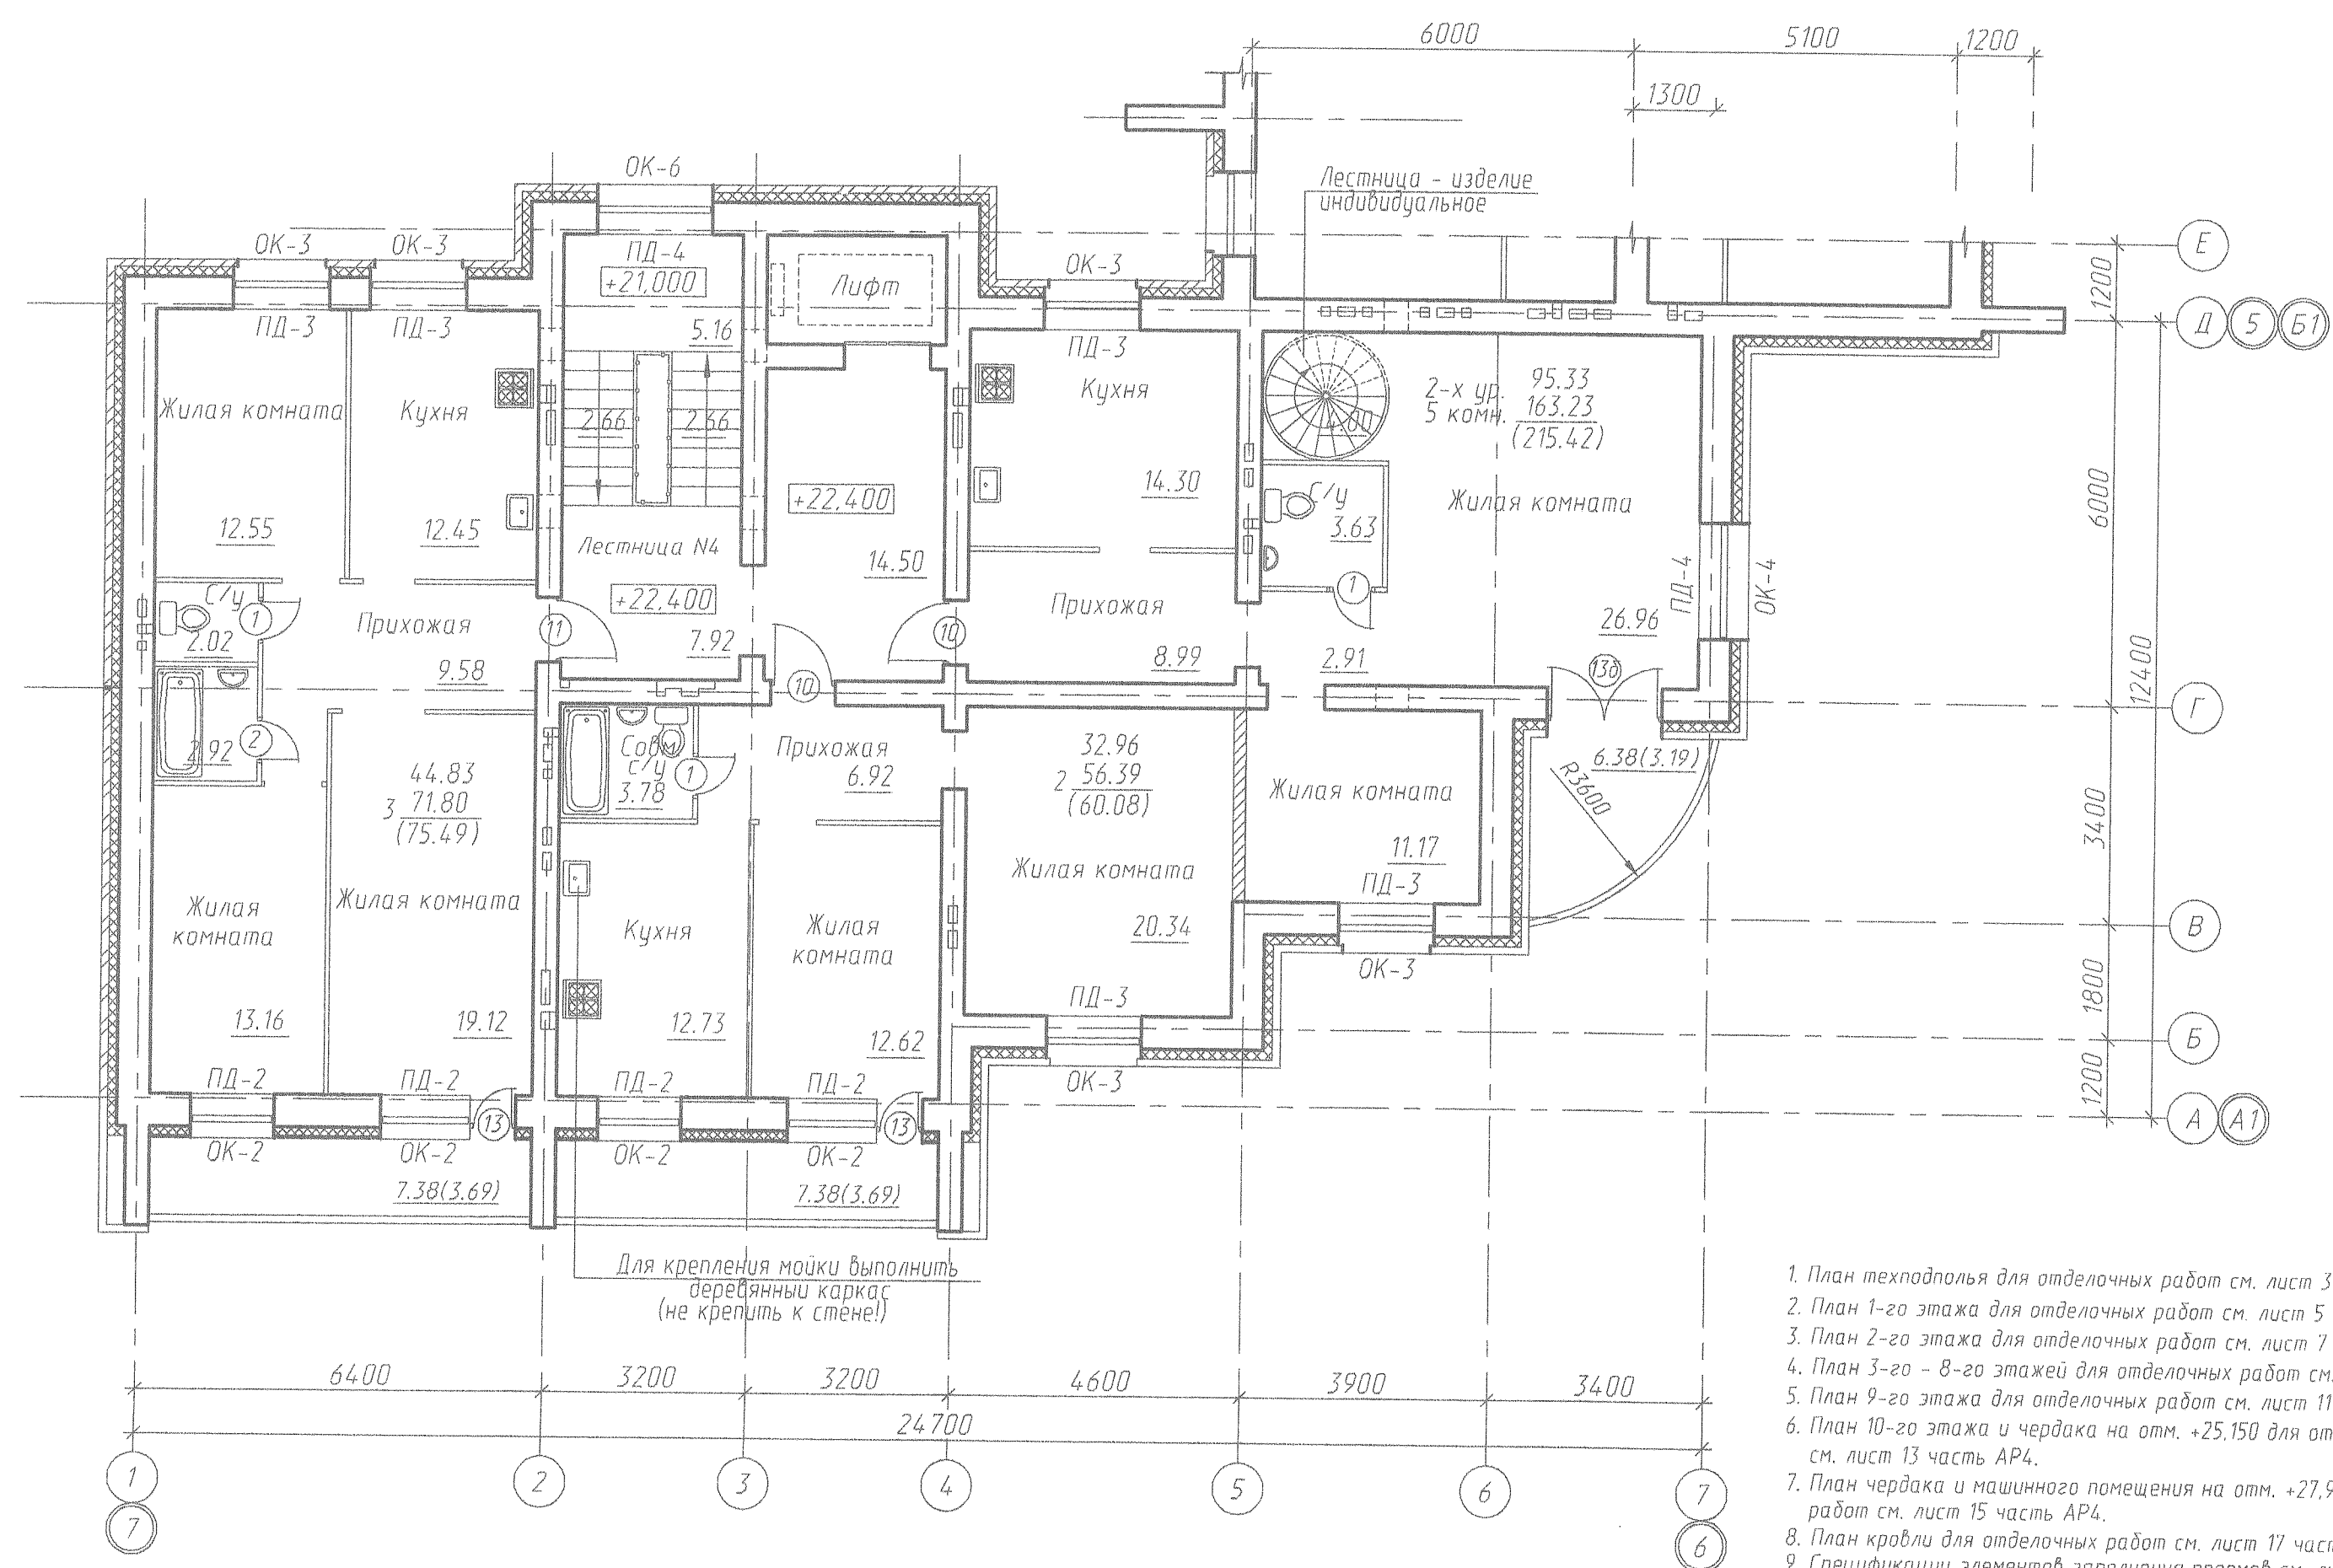

1. План техподполья для отделочных работ см. лист 3 часть АР4.
2. План 1-го этажа для отделочных работ см. лист 5 часть АР4.
3. План 2-го этажа для отделочных работ см. лист 7 часть АР4.
4. План 3-го - 8-го этажей для отделочных работ см. лист 9 часть АР4.
5. План 9-го этажа для отделочных работ см. лист 11 часть АР4.
6. План 10-го этажа и чердака на отм. +25,150 для отделочных работ см. лист 13 часть АР4.
7. План чердака и машинного помещения на отм. +27,950 для отделочных работ см. лист 15 часть АР4.
8. План кровли для отделочных работ см. лист 17 часть АР4.
9. Спецификации элементов заполнения проемов см. листы 4, 6, 8, 10, 12, 14, 16 часть АР4.
10. Фасады жилого дома см. листы 18-23 часть АР4.
11. План осей на весь дом см. лист 3 часть АР1, технико-экономические показатели на весь дом см. лист 3 часть АР1, на секцию N4 см. лист 2 часть АР4.

				21209/4.ПЖС-АР4				
Изм.	Кол.уч.	Лист	№ док	Подпись	Дата	Многоквартирный жилой дом по улицам Андреевская, Васильевская в 10 микрорайоне г.Череповца. Вторая очередь		
				Секция N4 в осях 6-7 3-1-3 (9/10-этажная)		Стадия	Лист	Листов
				План 9-го этажа для отделочных работ		Р	11	
ГИП	Фефилова		06.14					
ГАП	Евсеев							
Разработ.	Бидина		06.14					
Н. контр.	Фефилова							
						ООО АПК "Проектжилстрой"		

Создано в программе AutoCAD 2010
 Исполнители: Б.В.К., В.В.К., И.И.И.
 Проверено: И.И.И.
 Утверждено: И.И.И.