












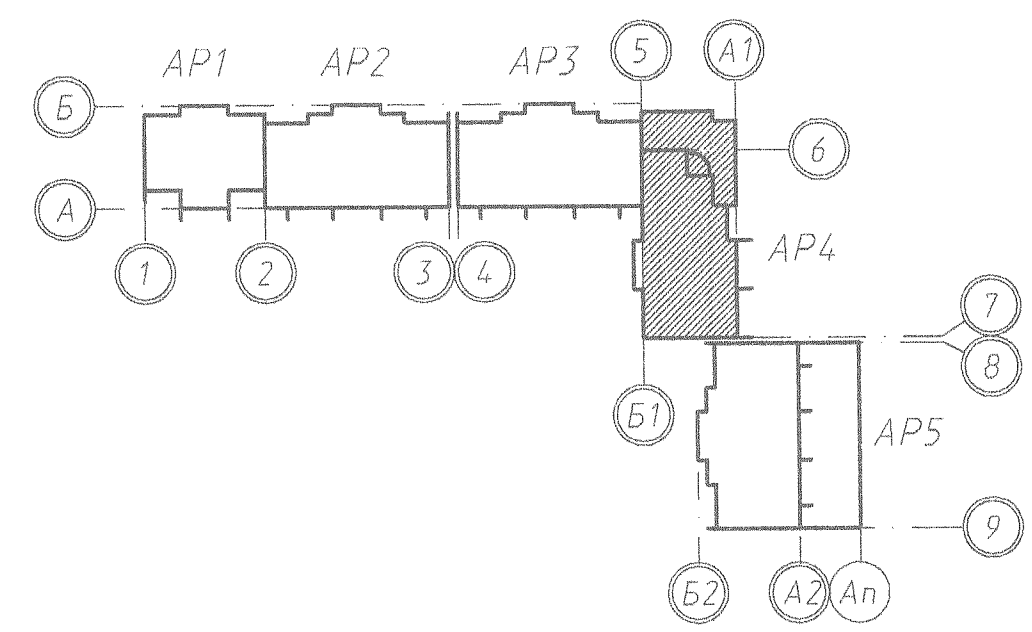
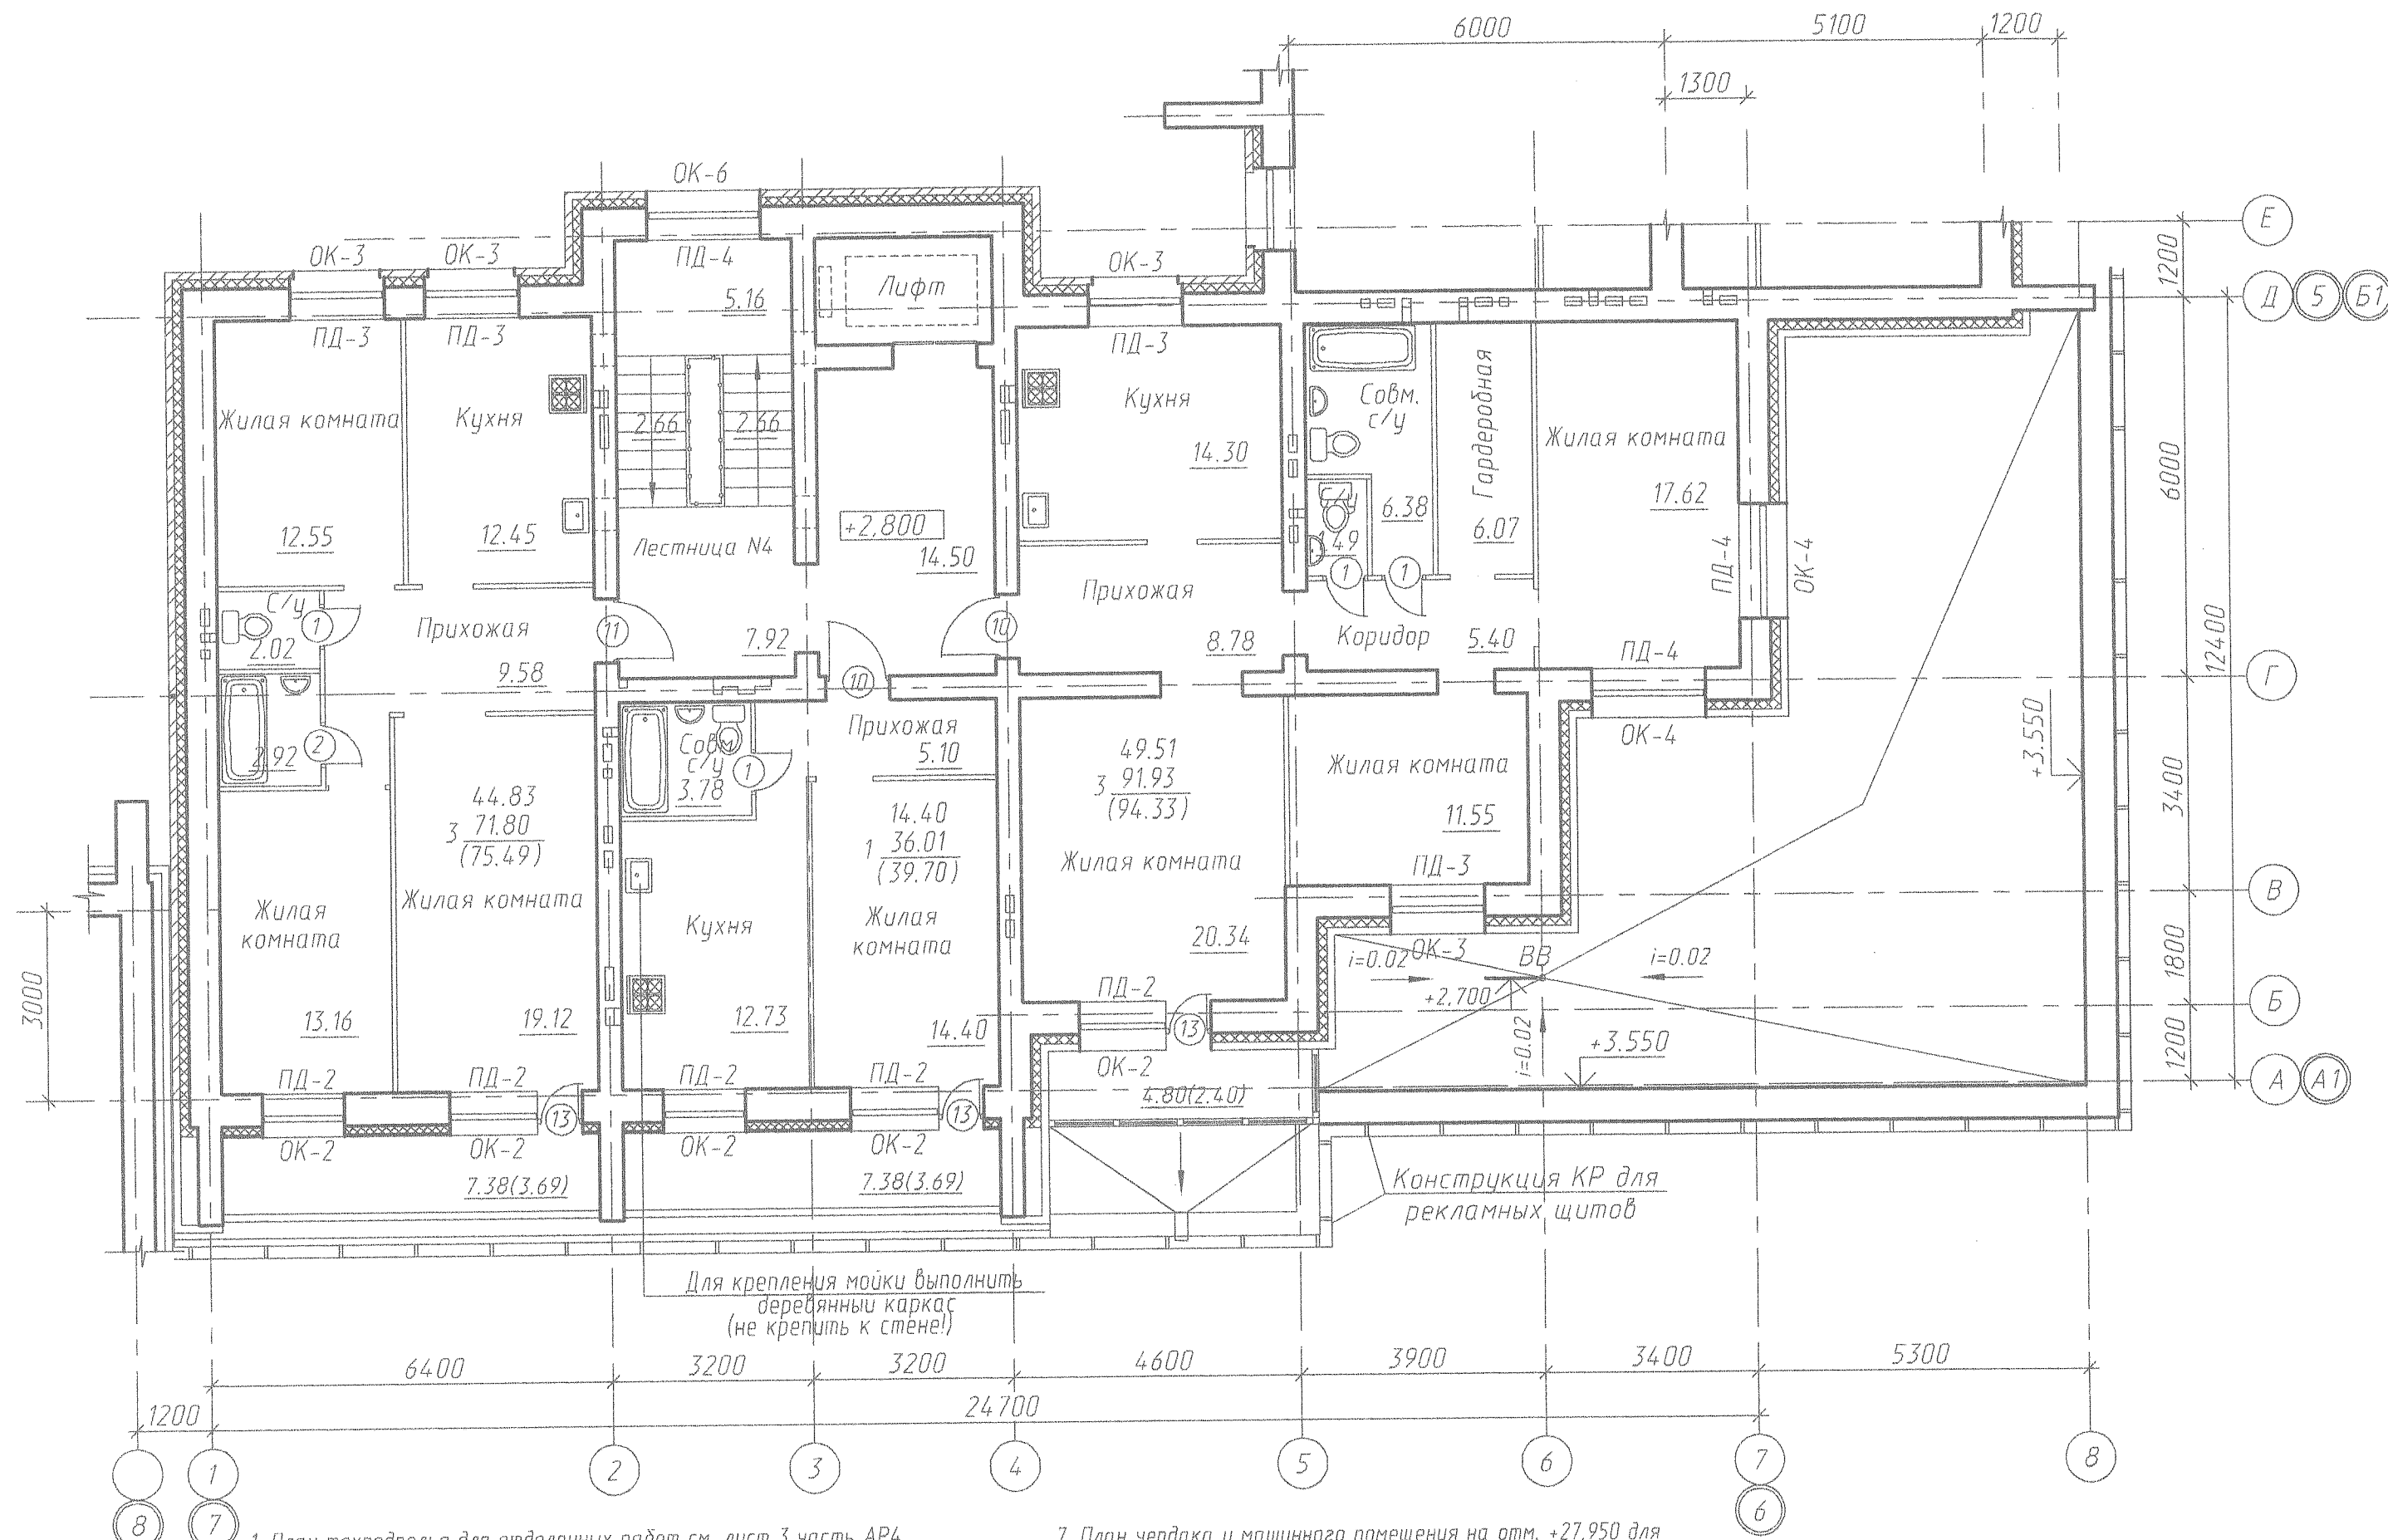


Условные обозначения:

-  - кладка из кирпича СУР 150/15 ГОСТ 379-95 на р-ре М125(2-4эт) толщ. 510мм
-  - кладка из кирпича СУР 125/15 ГОСТ 379-95 на р-ре М100(5-10эт) толщ. 510мм
-  - утеплитель ISOVER-OL-E толщ. 150мм
-  - лицевая кладка из кирпича КР-л-по/1,4НФ/125/1,4/50/ГОСТ 530-2012 на р-ре М100 толщ. 120мм
-  - кладка из кирпича СУР 150/15 ГОСТ 379-95 на р-ре М125(2-4эт) толщ. 510мм
-  - кладка из кирпича СУР 125/15 ГОСТ 379-95 на р-ре М100(5-10эт) толщ. 510мм
-  - утеплитель ISOVER ВентФасадМоно толщ. 150мм + ветрозащитная пленка
-  - конструкция вентфасада из керамогранита с отм. ур. земли до отм. +3.550 (см. комплект АР)
-  - кладка из кирпича СУР 150/15 ГОСТ 379-95 на р-ре М125(2-4эт) толщ. 510мм
-  - кладка из кирпича СУР 125/15 ГОСТ 379-95 на р-ре М100(5-10эт) толщ. 510мм
-  - утеплитель ISOVER Штукатурный Фасад толщ. 150мм
-  - тонкослойная штукатурка по сетке "Ceresit", согласно СТО 58239148-001-2006
-  - перегородка из газобетонных блоков толщ. 75 мм, марка по плотности D600.



1. План техподполья для отделочных работ см. лист 3 часть АР4.
2. План 1-го этажа для отделочных работ см. лист 5 часть АР4.
3. План 2-го этажа для отделочных работ см. лист 7 часть АР4.
4. План 3-го - 8-го этажей для отделочных работ см. лист 9 часть АР4.
5. План 9-го этажа для отделочных работ см. лист 11 часть АР4.
6. План 10-го этажа и чердака на отм. +25.150 для отделочных работ см. лист 13 часть АР4.
7. План чердака и машинного помещения на отм. +27.950 для отделочных работ см. лист 15 часть АР4.
8. План кровли для отделочных работ см. лист 17 часть АР4.
9. Спецификации элементов заполнения проемов см. листы 4, 6, 8, 10, 12, 14, 16 часть АР4.
10. Фасады жилого дома см. листы 18-23 часть АР4.
11. План осей на весь дом см. лист 3 часть АР1, техника-экономические показатели на весь дом см. лист 3 часть АР1, на секцию N4 см. лист 2 часть АР4.

				21209/4.ПЖС-АР4		
				Многоквартирный жилой дом по улицам Андреевская Васильевская в 10 микрорайоне г.Череповца. Вторая очередь		
Изм.	Кол.уч.	Лист	№ док	Подпись	Дата	
				Секция N4 в осях 6-7 3-1-3 (9/10-этажная)		
				Стадия	Лист	Листов
				Р	7	
				ООО АПК "Проектжилстрой"		
ГИП	Фефилова	06.14				
ГАП	Евсеев					
Разработ.	Бидина	06.14				
Н. контр.	Фефилова					