













-  - кладка из кирпича СЧР 150/15 ГОСТ 379-95 на р-ре М125 толщ. 510мм
-  - утеплитель ISOVER-OL-E толщ. 150мм
-  - лицевая кладка из кирпича КР-л-по/1,4НФ/125/1,4/50/ГОСТ 530-2012 на р-ре М100 толщ. 120мм
-  - кладка из кирпича СЧР 150/15 ГОСТ 379-95 на р-ре М125 толщ. 510мм
-  - утеплитель ISOVER ВентФасадМоно толщ. 150мм + ветрозащитная пленка
-  - конструкция вентфасада из керамогранита с отм. ур. земли до отм. +3,550 (см. комплект АР)
-  - кладка из кирпича СЧР 150/15 ГОСТ 379-95 на р-ре М125 толщ. 510мм
-  - утеплитель ISOVER Штукатурный Фасад толщ. 150мм
-  - тонкослойная штукатурка по системе "Ceresit", согласно СТО 58239148-001-2006
-  - перегородка из кирпича КР-р-по/1 НФ/75/2,0/15/ГОСТ 530-2012 на растворе М50.

1. План техподполья для отделочных работ см. лист 3 часть АР3.
2. План 1-го этажа для отделочных работ см. лист 5 часть АР3.
3. План 2-го - 9-го этажей для отделочных работ см. лист 7 часть АР3.
4. План чердака и машинного помещения для отделочных работ см. лист 9 часть АР3.
5. План кровли для отделочных работ см. лист 11 часть АР3.
6. Спецификации элементов заполнения проемов см. листы 4, 6, 8, 10 часть АР3.
7. Фасады жилого дома см. листы 12-15 часть АР3.
8. План осей на весь дом см. лист 3 часть АР1, технико-экономические показатели на весь дом см. лист 3 часть АР1, на секцию N3 см. лист 2 часть АР3.
9. Стояки канализации и водопровода, проходящие через офисные помещения, зашить в короб из негорюемых материалов.
10. Для обеспечения доступа маломобильных групп населения в офисные помещения 1-го предусмотрено использование гусеничного подъемного устройства "Stairmax", которое находится в помещениях возле входов в офисы и по требованию (кнопка вызова помощника) предоставляется посетителю.

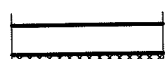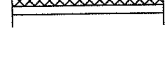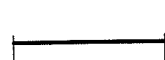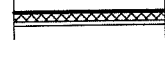

Согласовано "АС"
 "ОВ"
 "ВК"
 "З"
 Согласовано
 "ОВ"
 "ВК"
 "З"
 Инв. N подл.
 Подл. и дата
 Взам. инв. N

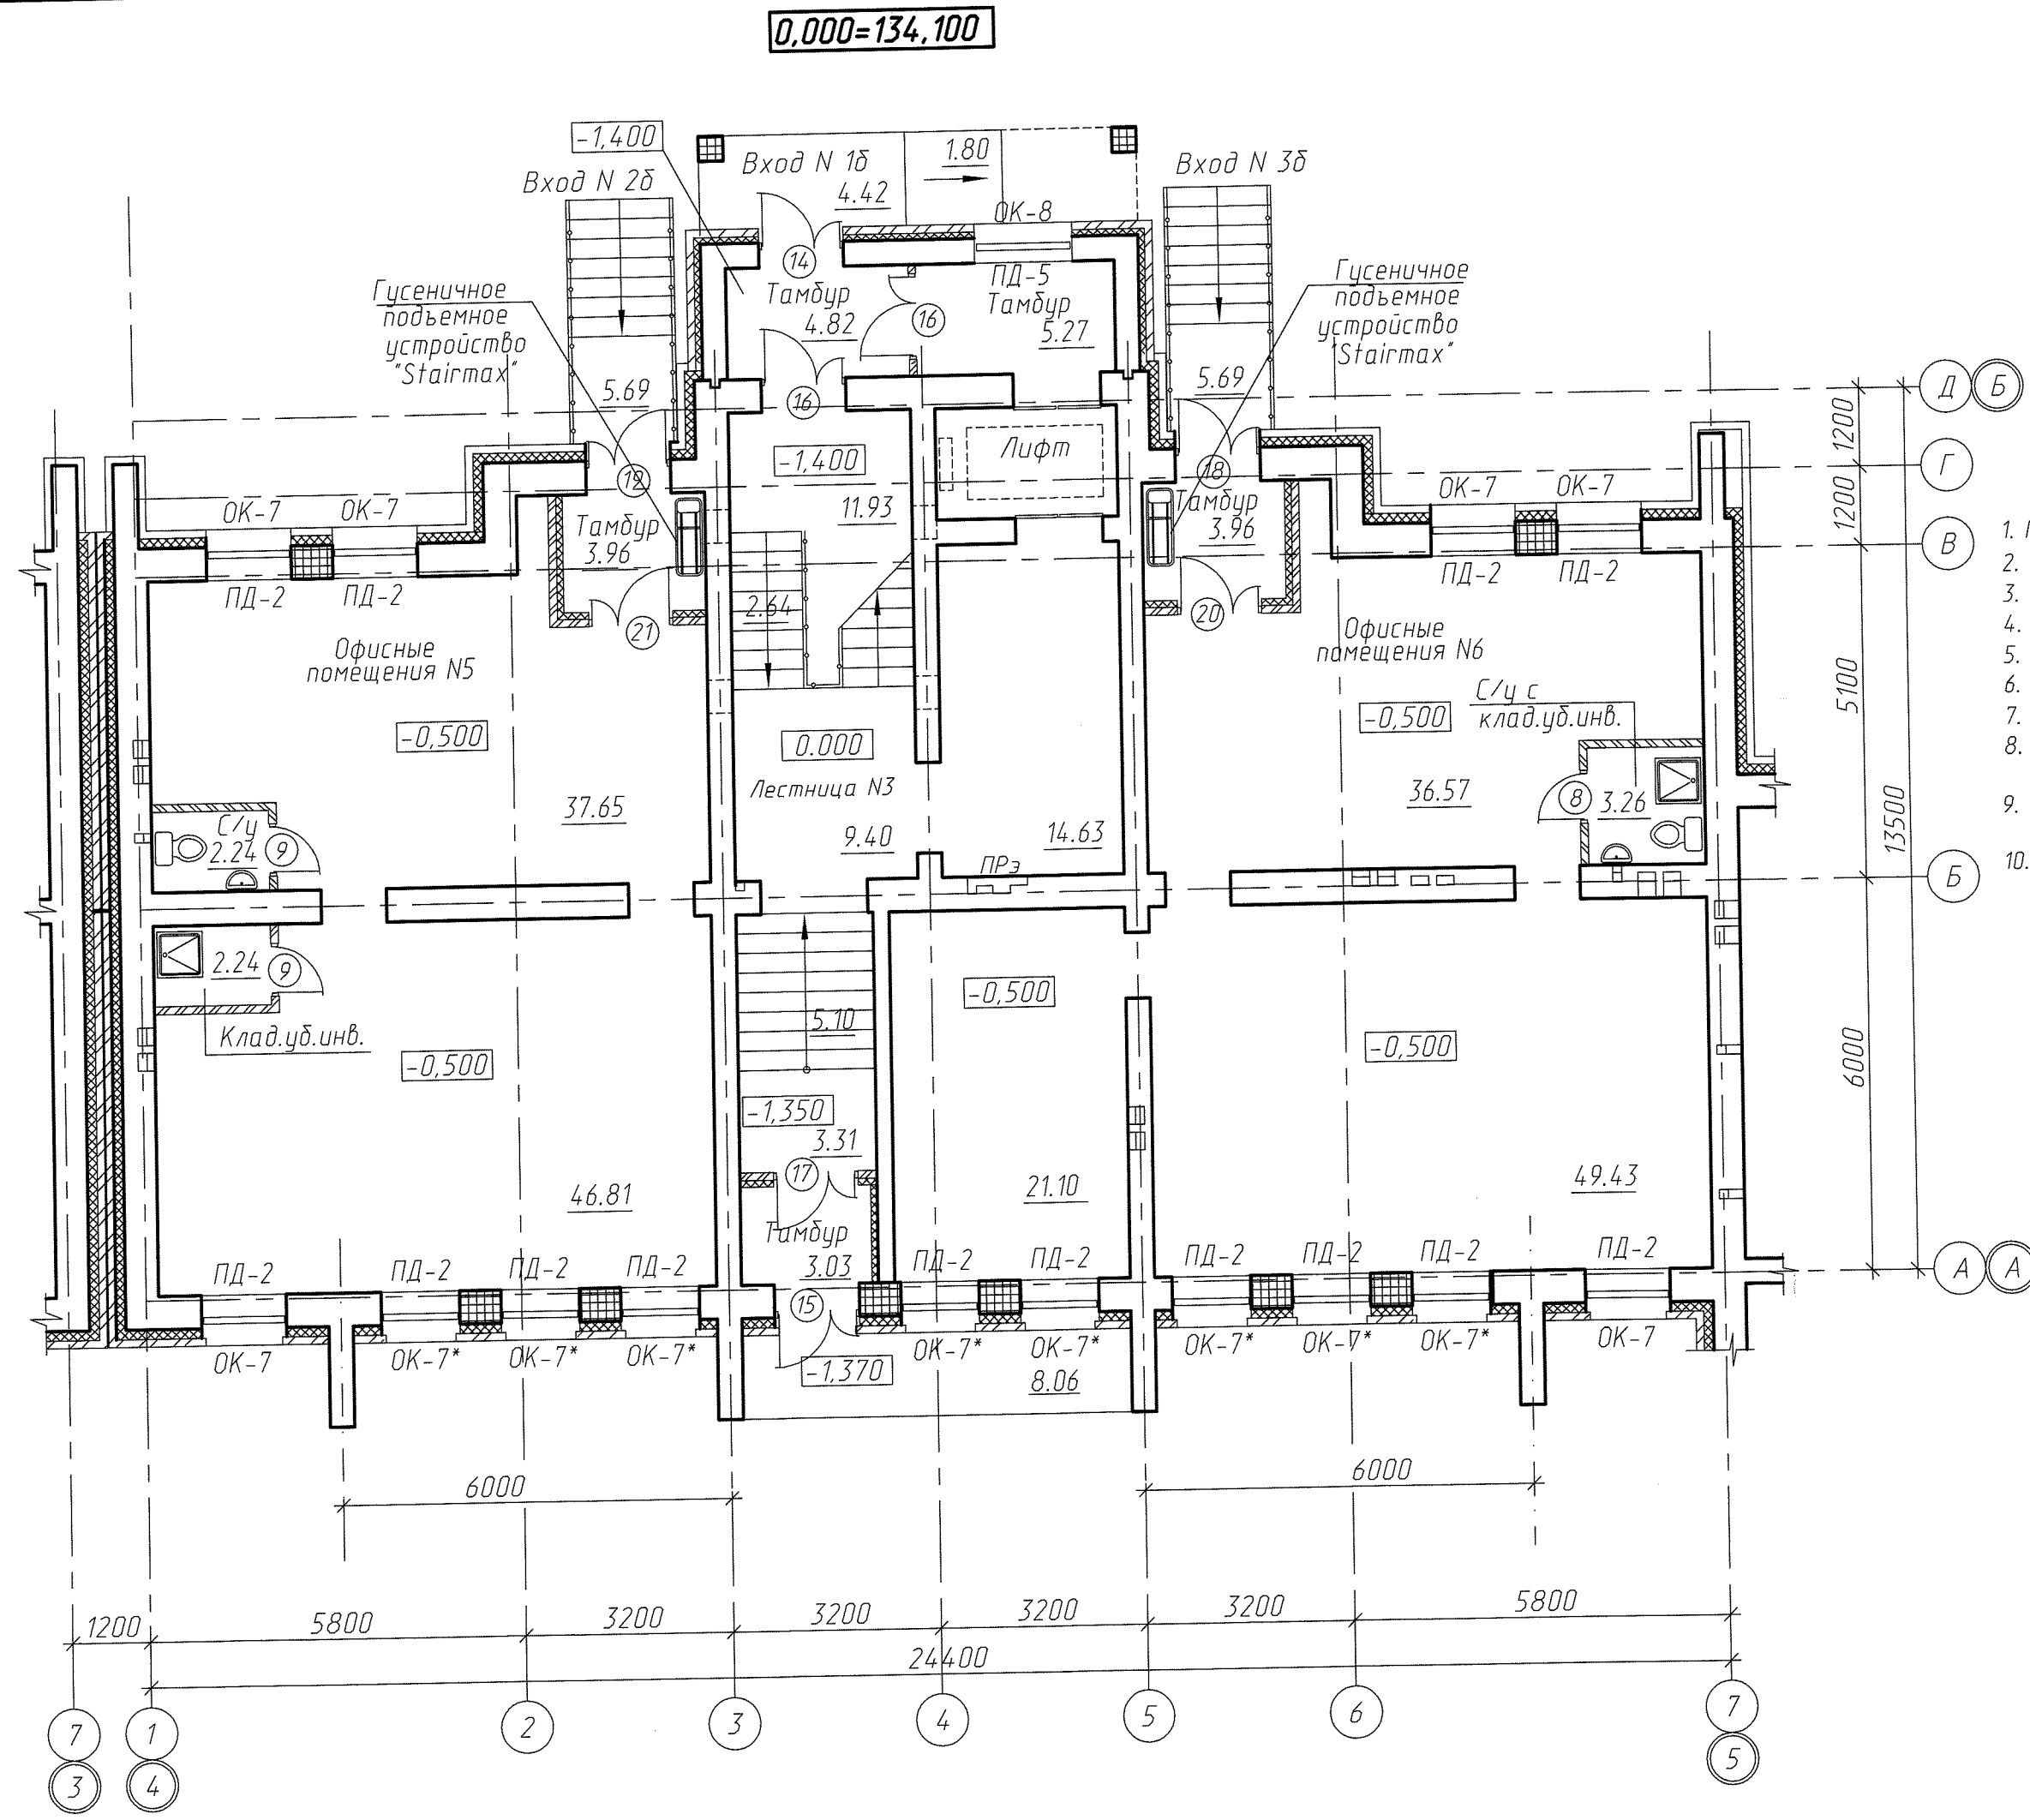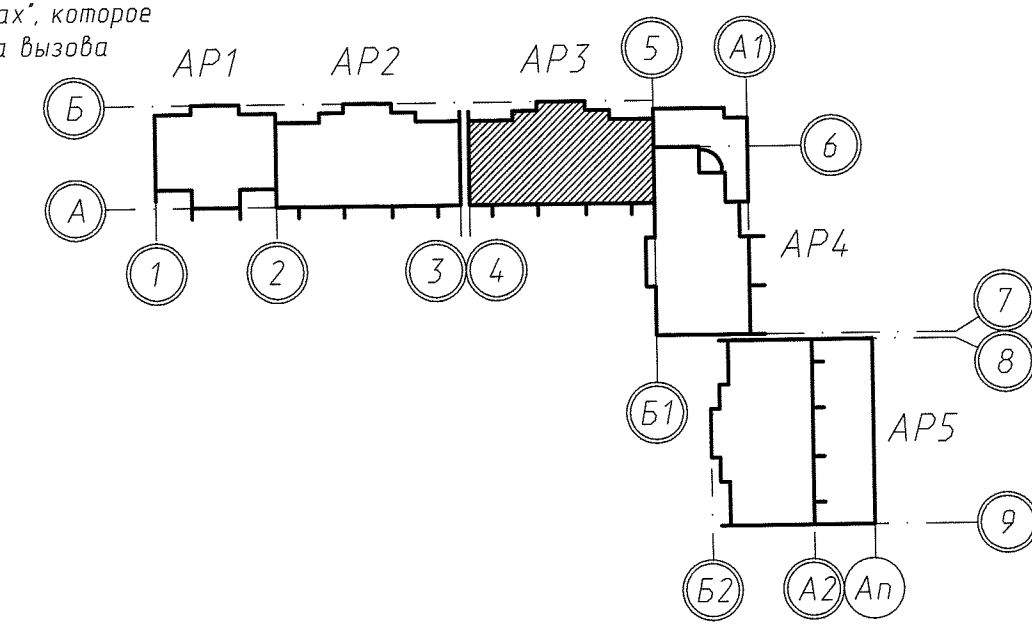					21209/4.ПЖС-АР3				
					Многоквартирный жилой дом по улицам Андреевская, Васильевская в 10 микрорайоне г.Череповца. Вторая очередь				
					Секция N3 в осях 4-5 2-1-1-3 (9-этажная)		Стадия	Лист	Листов
							Р	5	
ГИП	Фефилова	<i>[Signature]</i>	06.14						
ГАП	Евсеев	<i>[Signature]</i>							
Разработ.	Бидина	<i>[Signature]</i>	06.14						
Н. контр.	Фефилова	<i>[Signature]</i>	06.14						
					План 1-го этажа для отделочных работ		ООО АПК "Проектжилстрой"		