



0,000=150,30

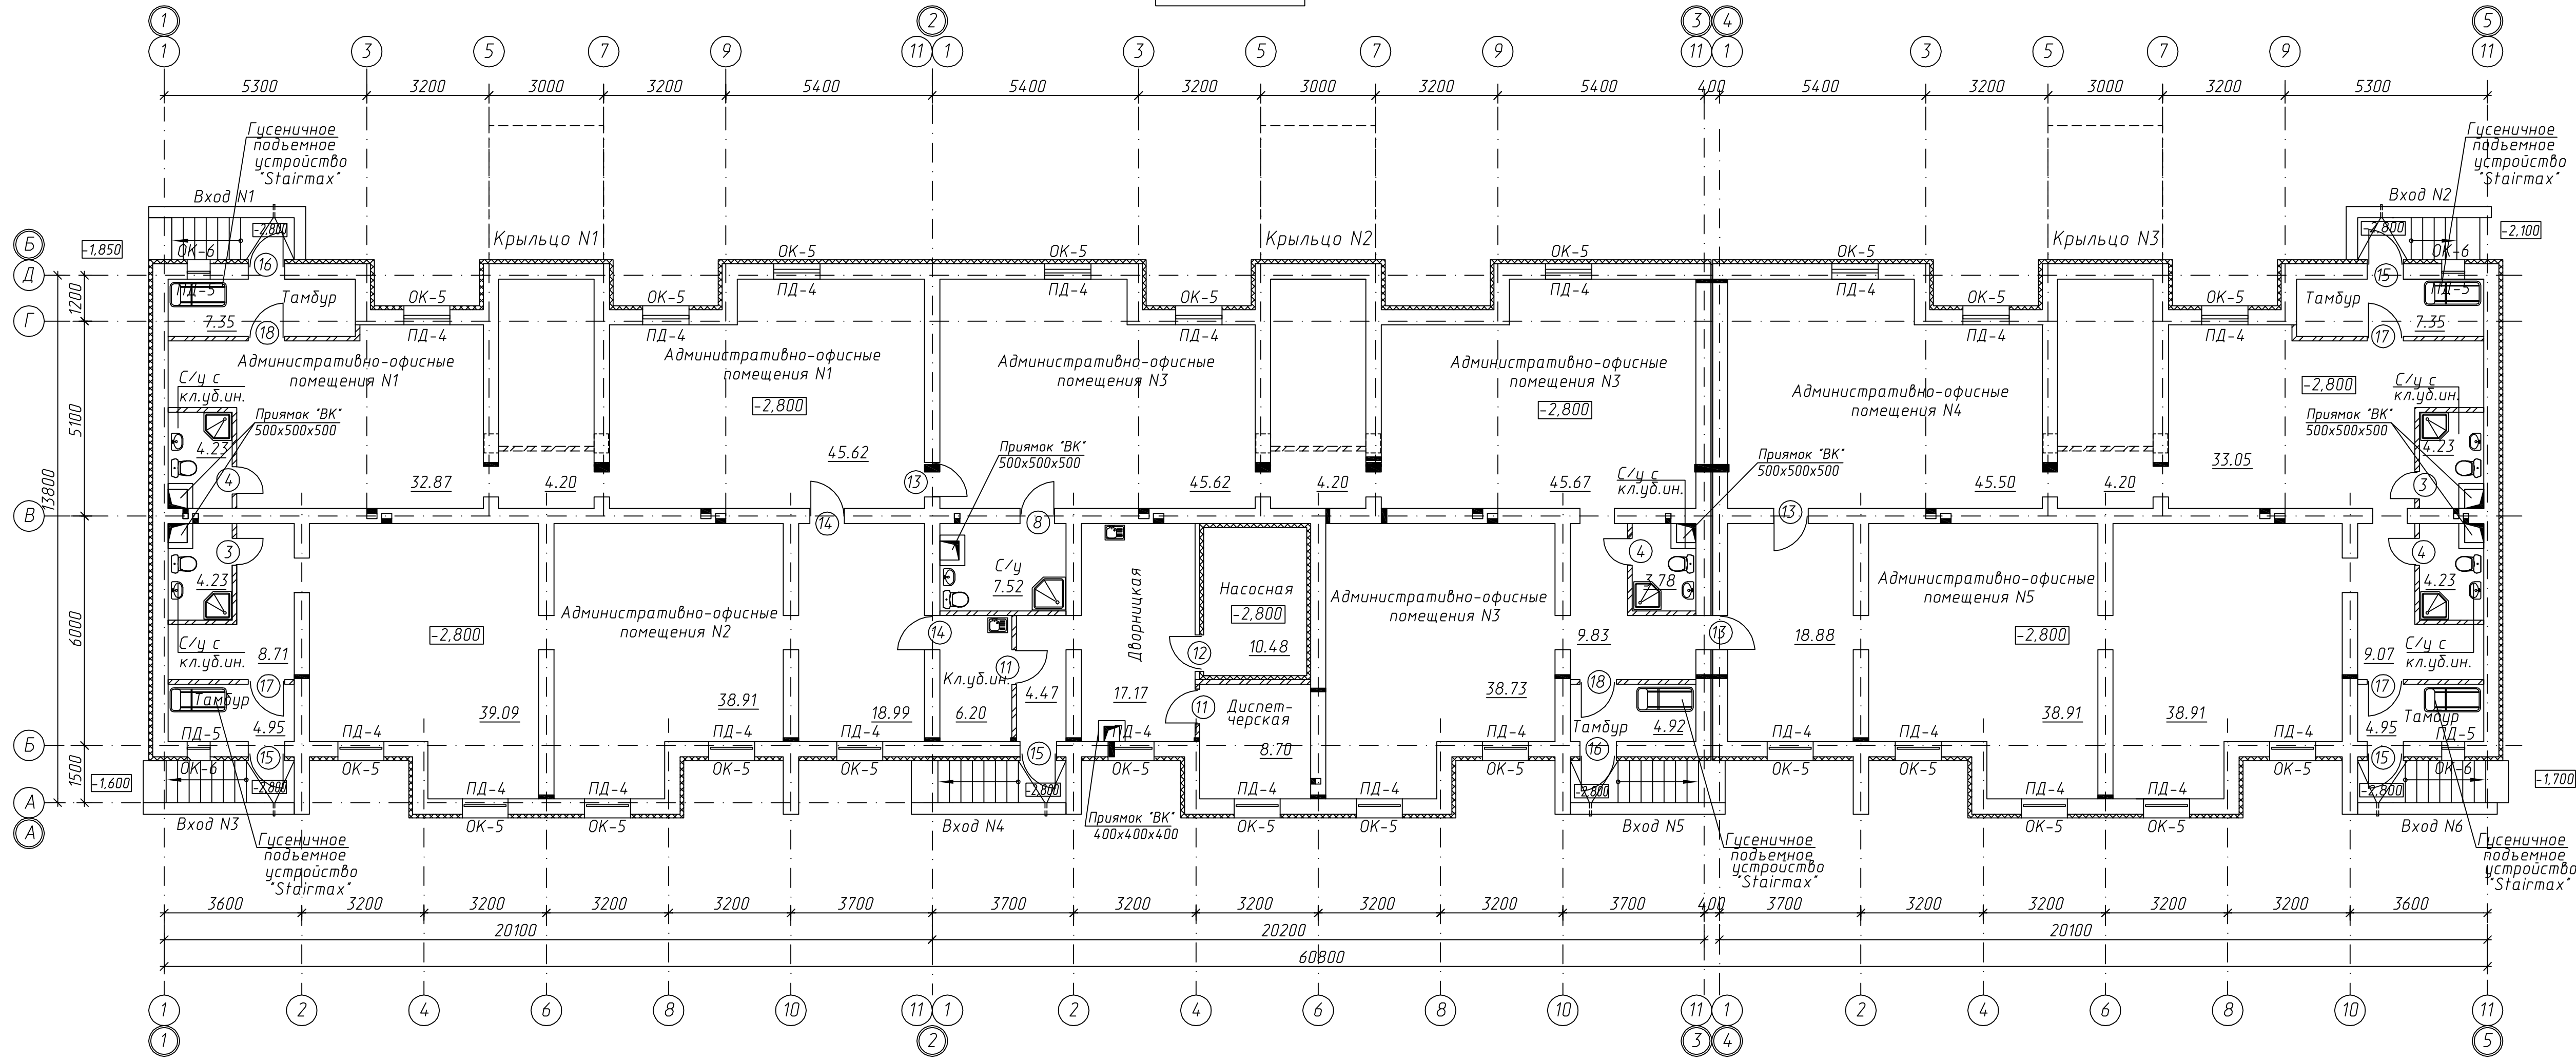


СПЕЦИФИКАЦИЯ ЭЛЕМЕНТОВ ЗАПОЛНЕНИЯ ПРОЕМОВ НА ЦОКОЛЬНЫЙ ЭТАЖ

Поз.	Обозначение	Наименование	Кол. шт.	Масса ед., кг	Примеч.
Дверные блоки					
3	ГОСТ 6629-88	ДГ 21-7	2		
4	ГОСТ 6629-88	ДГ 21-7л	3		
8	ГОСТ 6629-88	ДГ 21-9л	1		
11	ГОСТ 6629-88	ДГ 21-9	2		
12	индивид. изготовление	дверь металл. 2100(н)-900 с изоляцией глухая, левая	1		с уплотнен. в притворах
13	индивид. изготовление	дверь металл. 2100(н)-900 противопожарная глухая, левая	3		с уплотнен. в притворах, Е1 30 самозакр.
14	индивид. изготовление	дверь металл. 2100(н)-900 противопожарная глухая, левая	2		с уплотнен. в притворах, Е1 30 самозакр.
15	индивид. изготовление	дверь металл. 2100(н)-950 тепловая глухая, правая	4		с уплотнен. в притворах
16	индивид. изготовление	дверь металл. 2100(н)-950 тепловая глухая, левая	2		с уплотнен. в притворах
17	ГОСТ 24698-81	ДН 2100-950ГУ правая	3		с уплотнен. в притворах
18	ГОСТ 24698-81	ДН 2100-950ГУ левая	2		с уплотнен. в притворах
Оконные блоки					
ОК-5	ГОСТ 23166-99	ОП ОСП 9-12 по 12-Б-Д-А-Д-(М) по ГОСТ 30674-99	23		
ОК-6	ГОСТ 23166-99	ОП ОСП 6-6 по 12-Б-Д-А-Д-(М) по ГОСТ 30674-99	4		
Подоконные доски					
ПД-4	ГОСТ 30673-99	подоконная доска из ПВХ профиля (1300x600x30 мм)	23		
ПД-5	ГОСТ 30673-99	подоконная доска из ПВХ профиля (650x600x30 мм)	4		
Подъемные устройства 'Stairmax'					
			5		

СХЕМЫ ОКОННЫХ БЛОКОВ

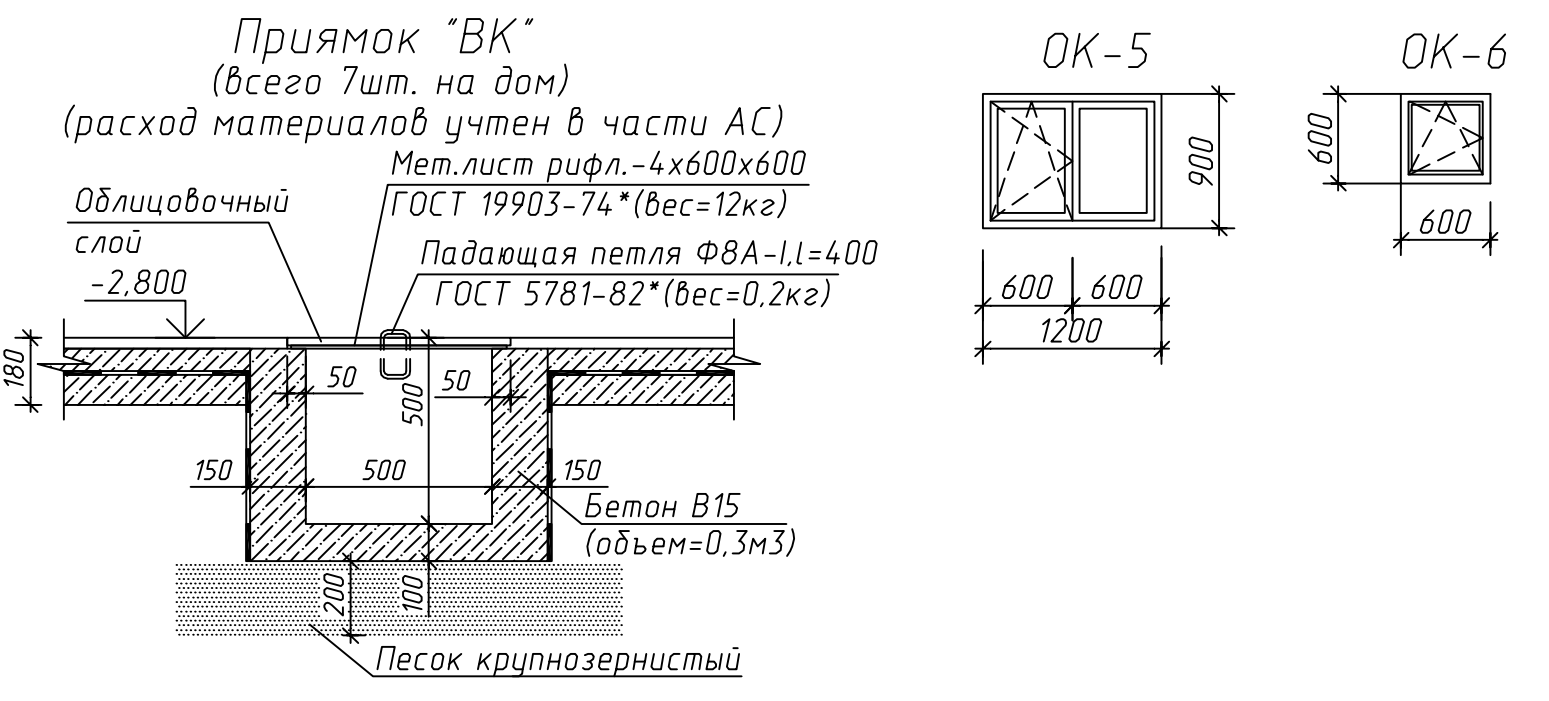

1. План 1-го этажа для отделочных работ см. лист 5 часть АР.
2. План 2-3 этажей для отделочных работ см. листы 6, 7 часть АР.
3. План кровли для отделочных работ см. лист 8 часть АР.
4. Фасады жилого дома см. листы 10-11 часть АР.
5. План осей см. лист 3 ч. АР, технико-экономические показатели см. л. 1 часть АР.
6. Групповую спецификацию изделий, ведомость отделки помещений, узлы полов см. л. 9 часть АР.
7. Для обеспечения доступа маломобильных групп населения в помещения подвала предусмотрено использование гусеничного подъемного устройства 'Stairmax', которое находится в помещениях возле входов в подвал и по требованию (кнопка вызова помощника) предоставляется посетителю.

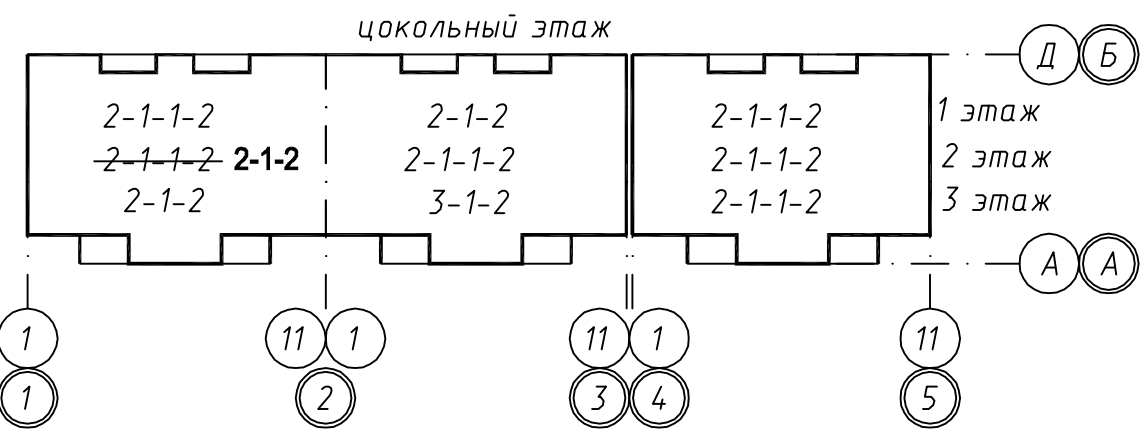

21302.ПЖС-АР				
Изм.	Кол.	Лист	Ндвк	Подпись, Дата
				Многоквартирный 3-этажный, 3-секционный жилой дом по ул.Сиреневой, г.Череповец
				Стадия Лист Листов
				Р 4
ГИП	Фефилова Н.В.	05.14		План цокольного этажа для отделочных работ
ГАП	Евсеев А.Н.	05.14		
Разработ.	Бидина Ю.В.	05.14		
Н. контр.	Фефилова Н.В.	05.14		
				ООО АПК 'Проектжилстрой'