


План 1 этажа

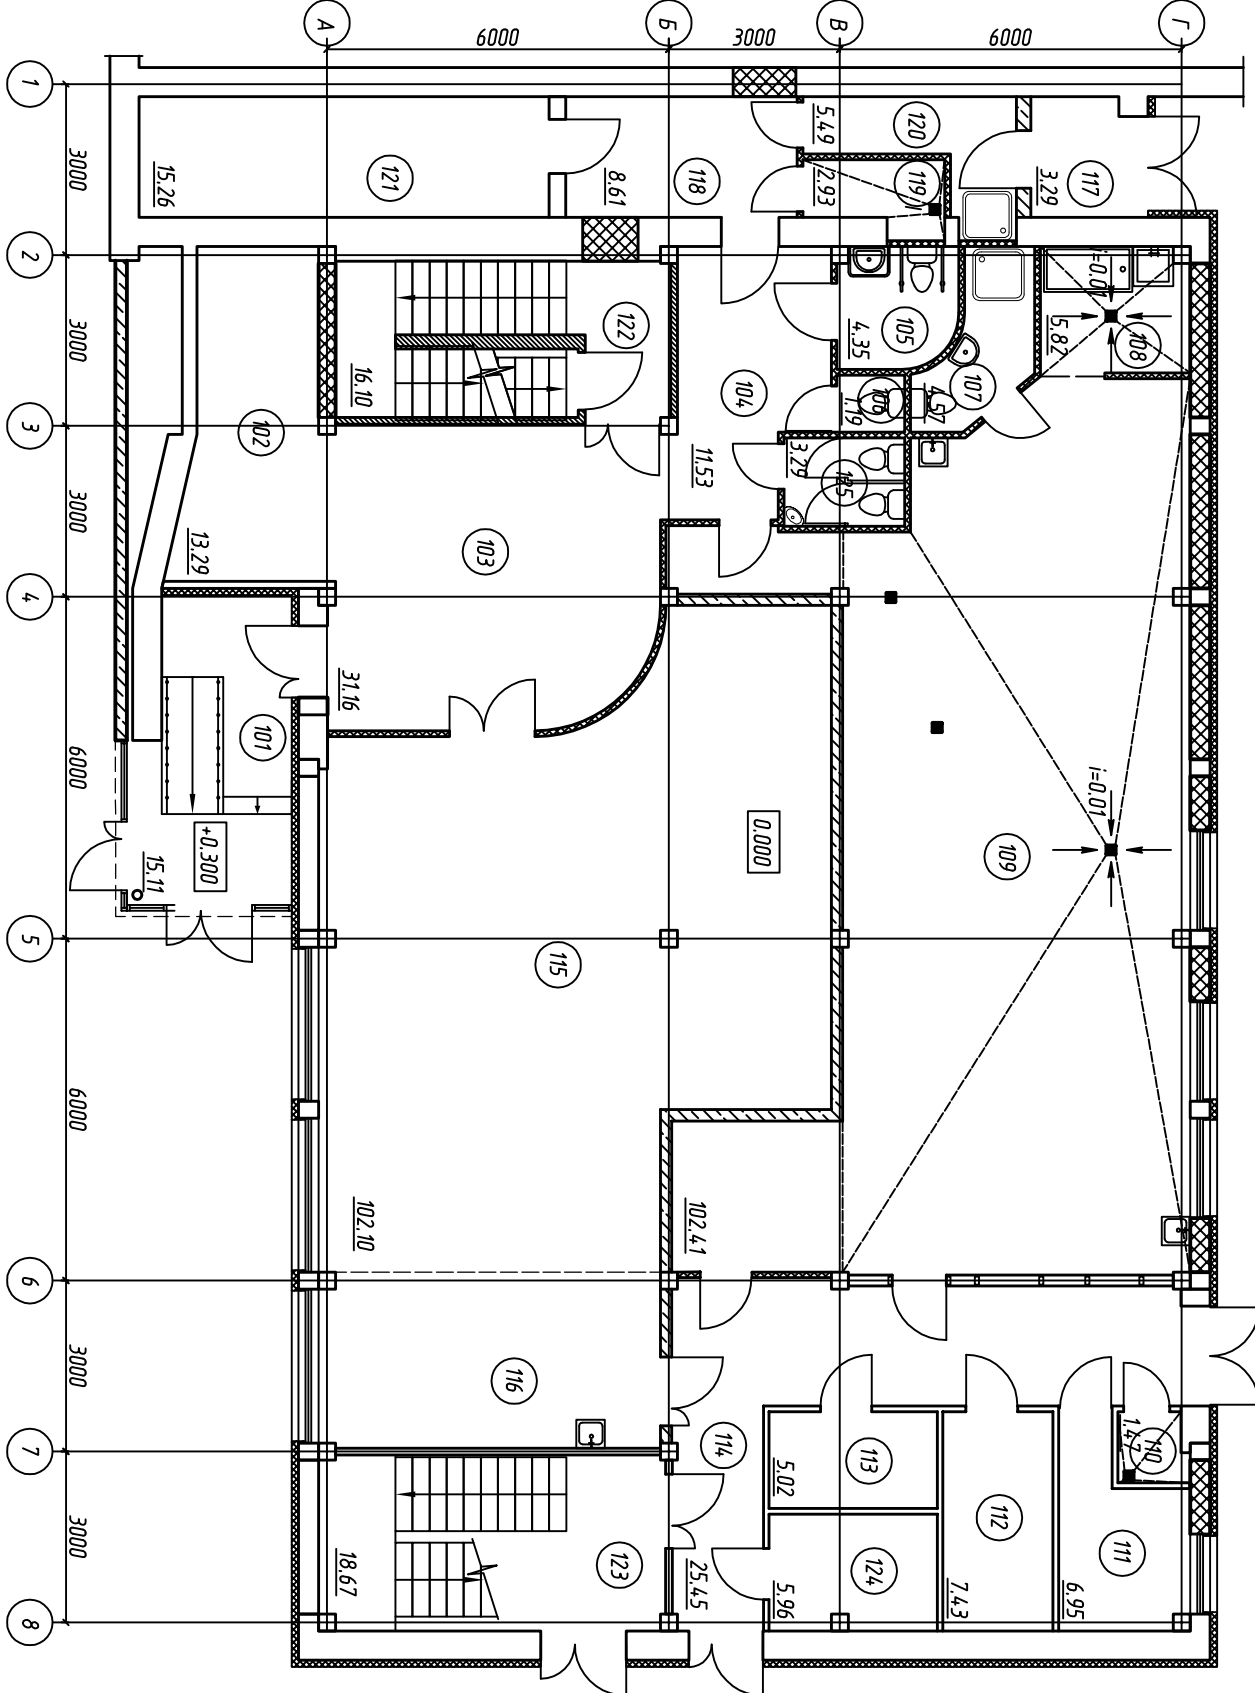

| Номер помещ. | Наименование | Площадь, кв. м. |
|--------------|----------------------------------|-----------------|
| 101 | Тамбур | 14.50 |
| 102 | Гардероб | 13.29 |
| 103 | Вестибюль | 31.16 |
| 104 | Коридор | 11.53 |
| 105 | Санузел для инвалидов | 4.35 |
| 106 | Санузел | 1.19 |
| 107 | Санузел с пом.убор.инвентаря | 4.57 |
| 108 | Моечная кухонной посуды | 5.82 |
| 109 | Кондитерский цех (лекарня) | 102.41 |
| 110 | Помещение для хранения отходов | 14.7 |
| 111 | Кабинет администратора | 6.95 |
| 112 | Помещение для хранения продуктов | 7.43 |
| 113 | Помещение для хранения продуктов | 5.02 |
| 114 | Коридор | 25.45 |
| 115 | Зал кофеини | 102.10 |
| 116 | Бар (входит в площадь кофеини) | |
| 117 | Электропрощитовая | 3.29 |
| 118 | Коридор | 8.61 |
| 119 | Душевая | 2.93 |
| 120 | Помещение уборочного инвентаря | 5.49 |
| 121 | Раздевалка персонала | 15.26 |
| 122 | Лестница | 16.10 |
| 123 | Лестница для персонала | 18.67 |
| 124 | Тепловой пункт | 5.96 |
| 125 | Санузел | 3.29 |
| Всего: | | 416.84 |