


План 2 этажа

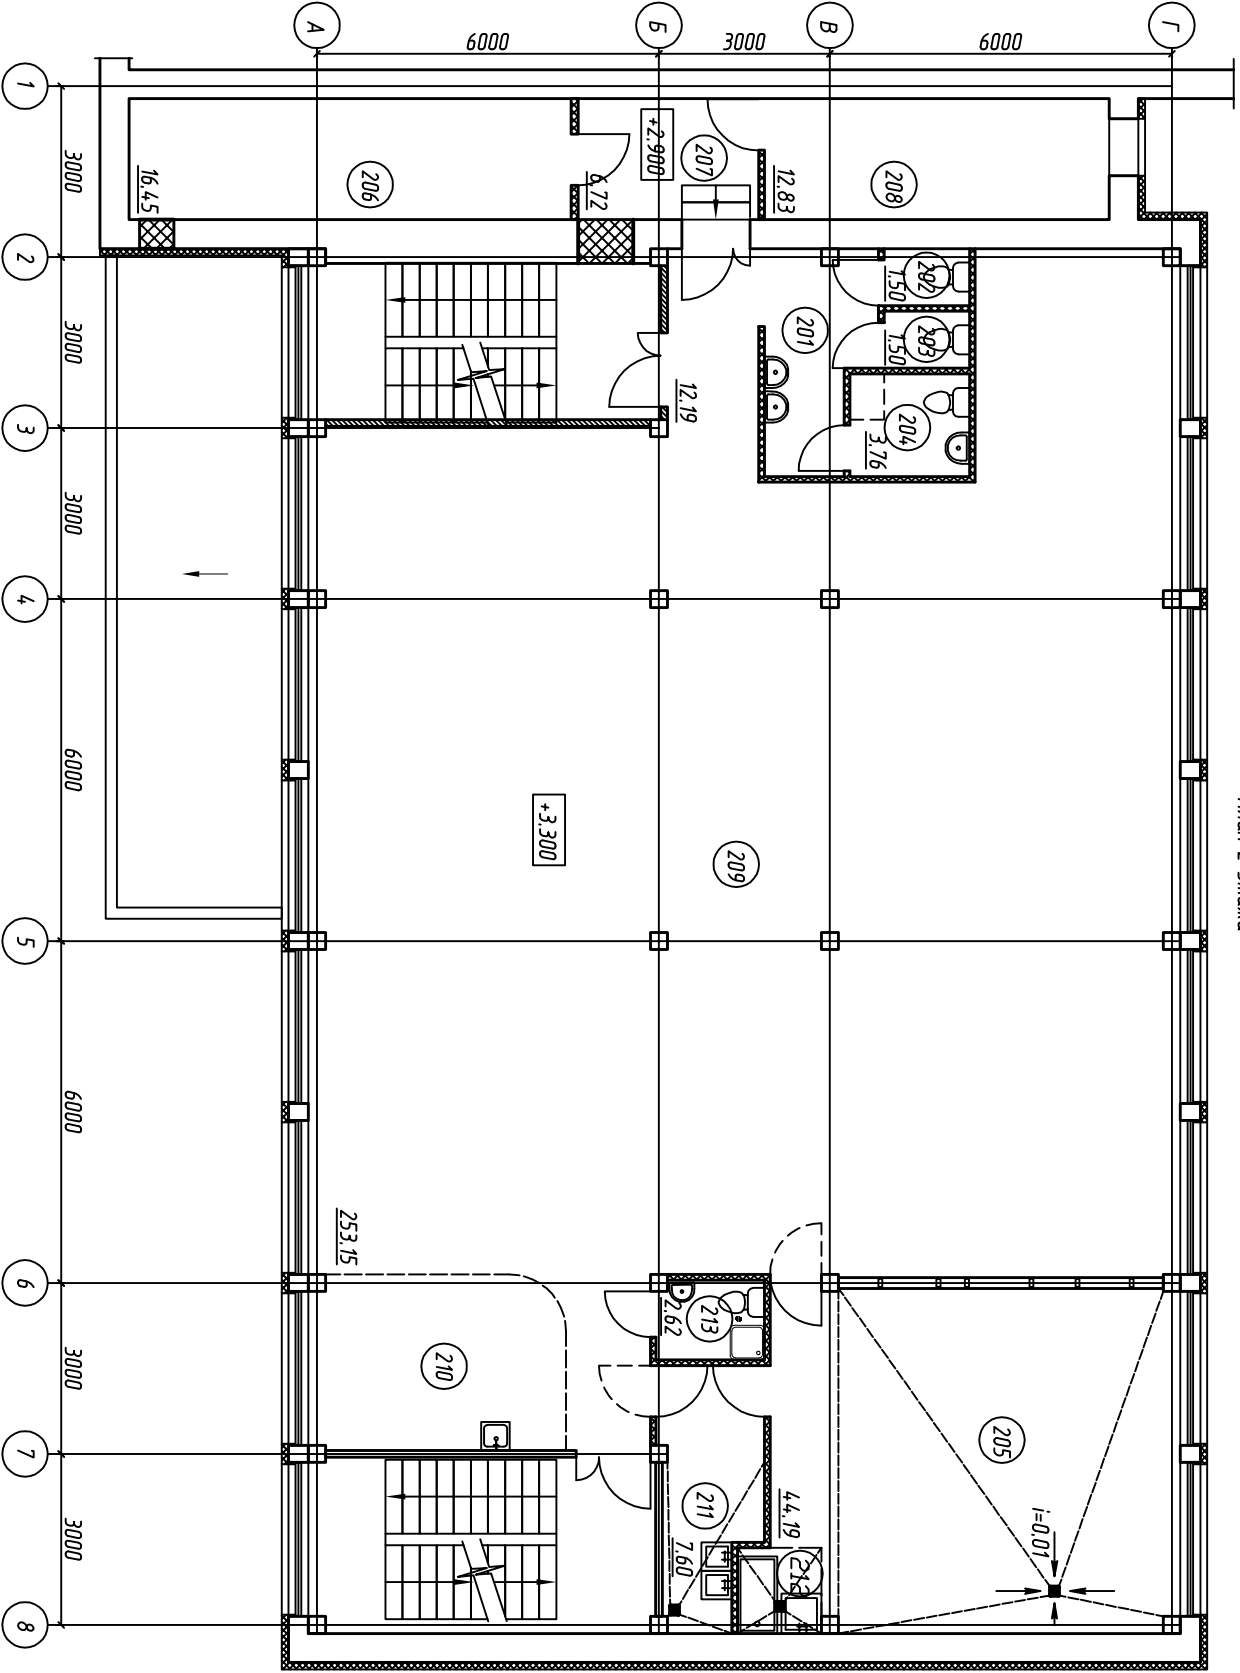

Экспликация помещений 2 этажа

Номер помещ.	Наименование	Площадь, кв. м.
201	Коридор	12.19
202	Санузел	1.50
203	Санузел	1.50
204	Комната матери и ребенка	3.76
205	Договорочный цех	44.19
206	Службное помещение	16.45
207	Коридор	6.72
208	Технич. помещение (венткамера)	12.83
209	Обеденный зал	253.15
210	Бар (включен в площадь обеденного зала)	
211	Моечная столовой посуды	5.50
212	Моечная кухонной посуды (включена в площадь договорочного цеха)	
213	Санузел	1.98
Всего:		359.77