


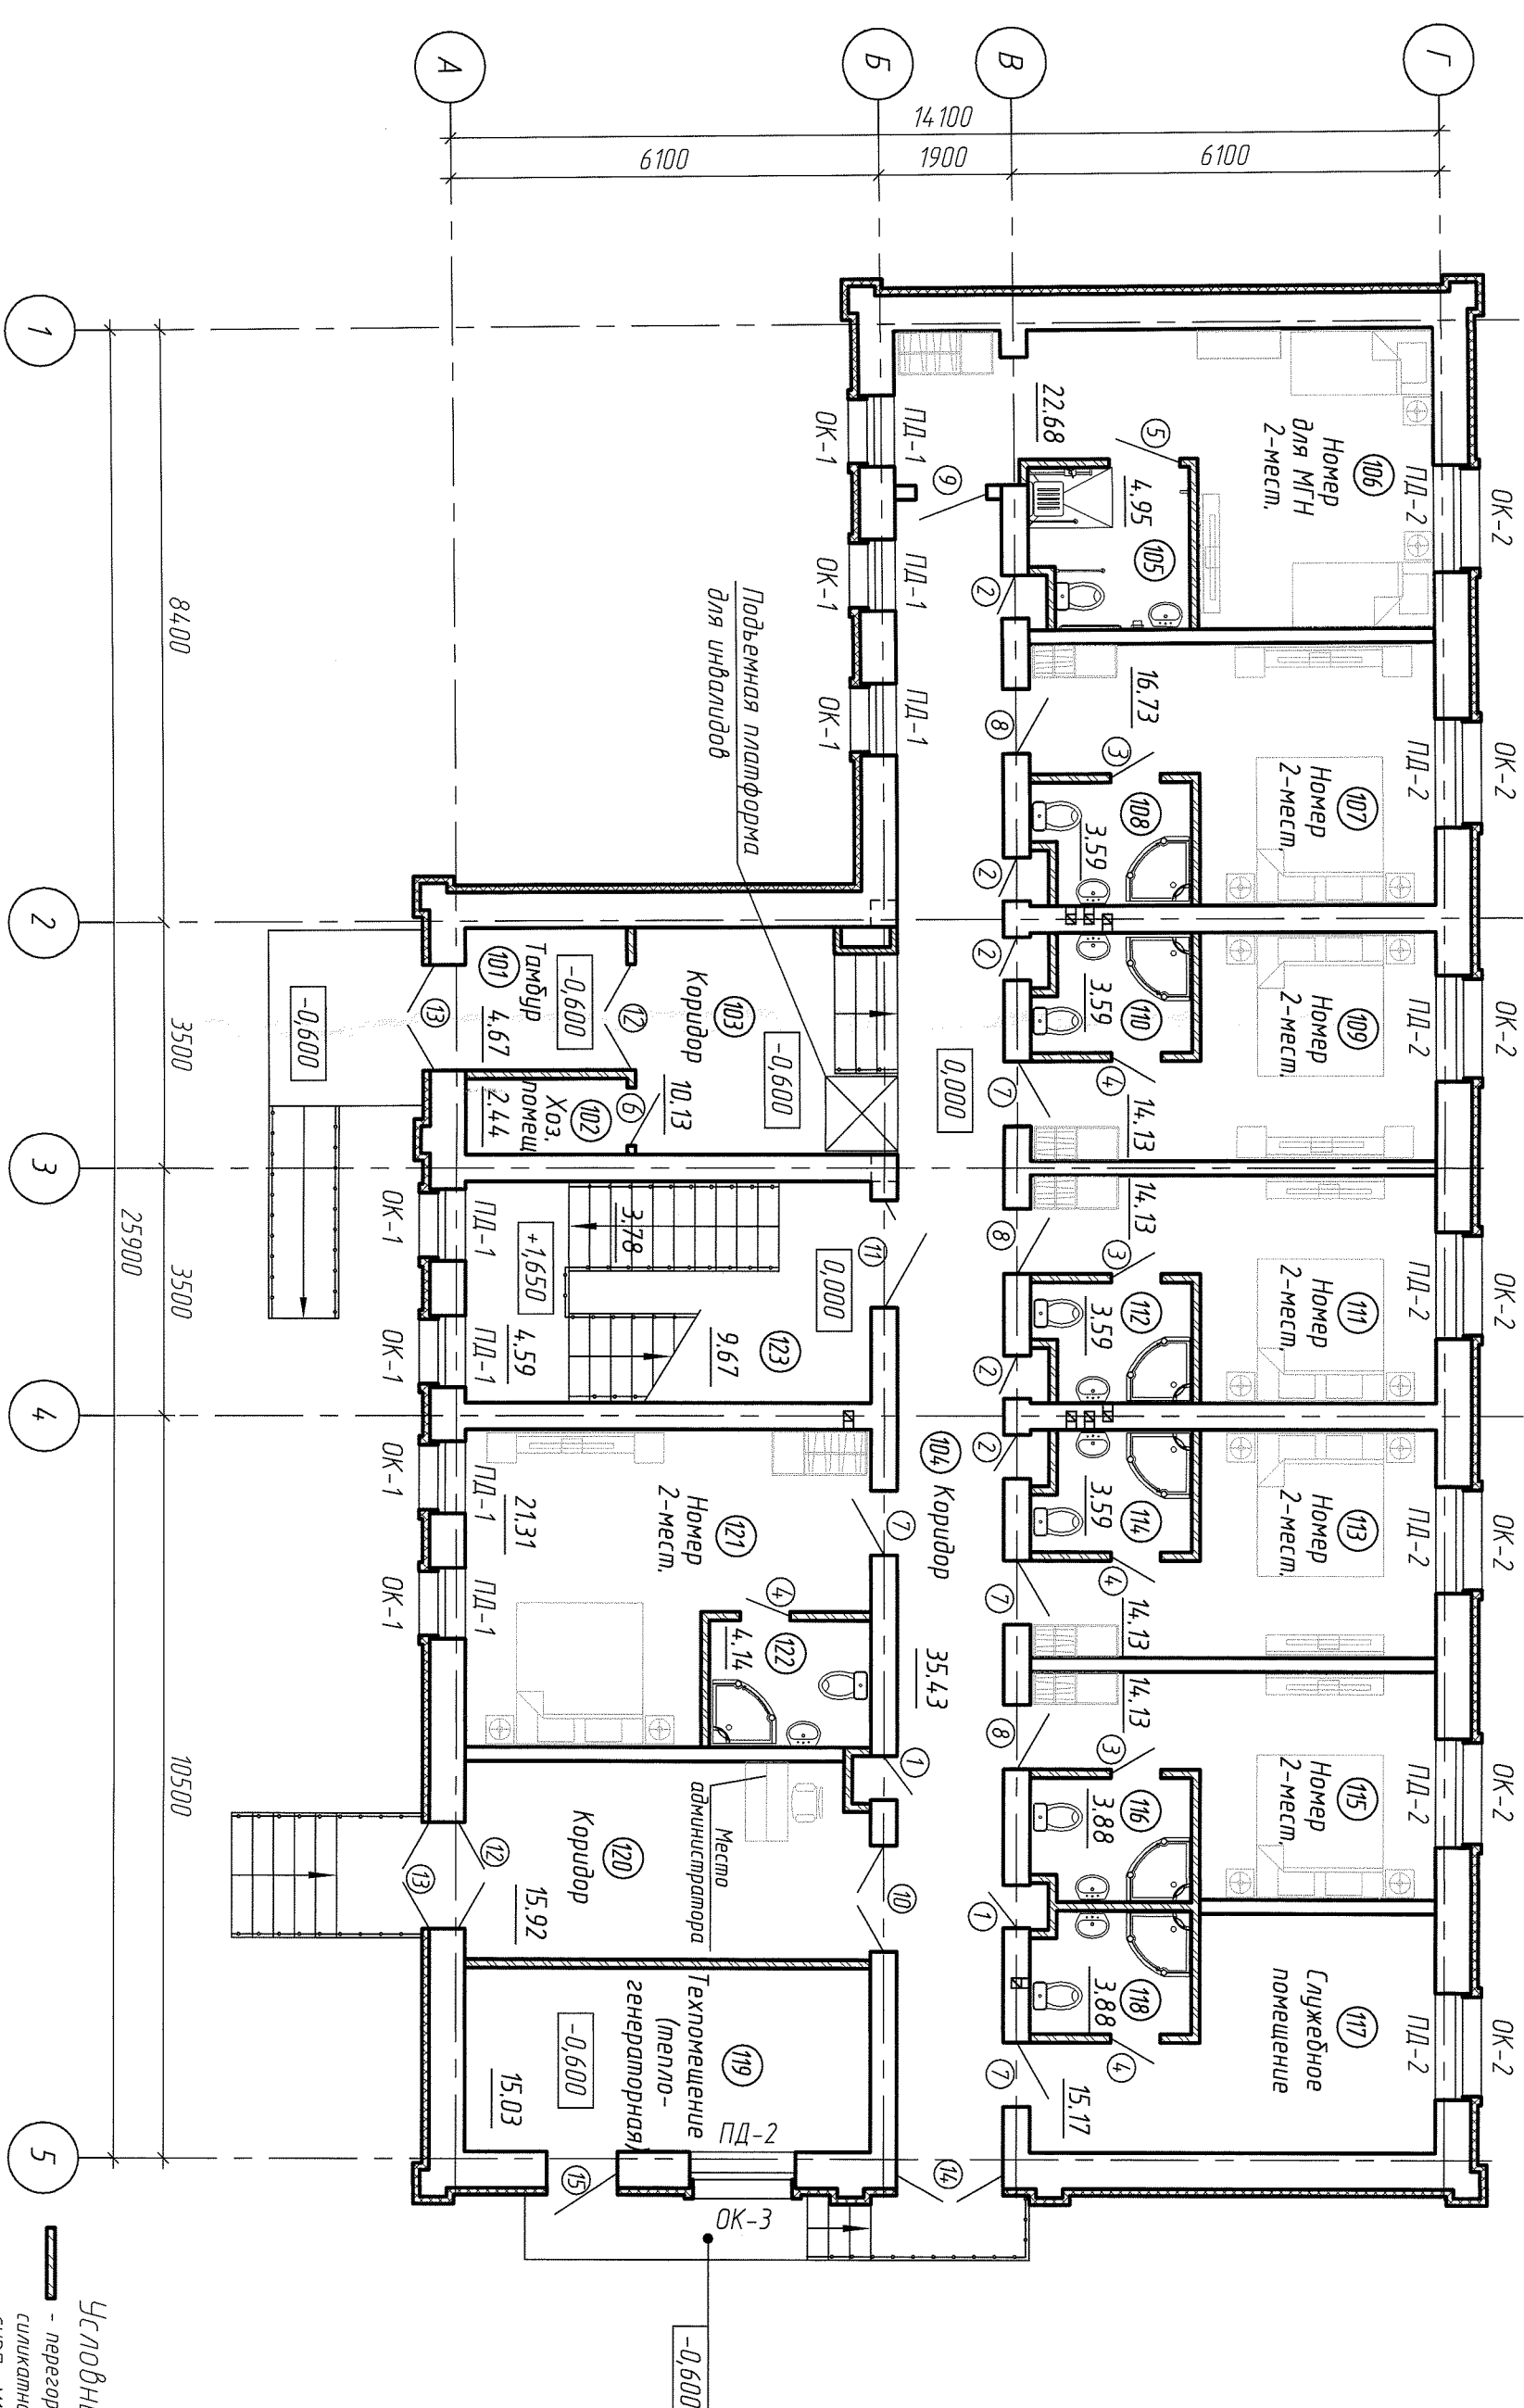

Условные обозначения

-  - перегородка снаружи из силикатного кирпича марки СШРЛ-М50/Ф5/18 по ГОСТ 379-2015 на р-ре М100
-  - перегородка между комнатами из газобетонных блоков плотностью D500
-  - зашивка гипсокартоном по металлическому каркасу толщ. 100мм
-  - кладка из силикатного кирпича -50мм
-  - утеплитель ПСУРФ Шпунтовый "Фасад" -100мм
-  - тонкостенная штукатурка "Gersit" по стене, согласно СТД 58239148-001-2006

Номер помещения	Наименование	Площадь, м ²	Код помещения
101	Тамбур	4,67	
102	Хоз.помещение	2,44	
103	Коридор	10,13	
104	Коридор	35,43	
105	Санузел для МГН	4,95	
106	Гостиный номер для МГН 2-местный	22,68	
107	Гостиный номер 2-местный	16,73	
108	Санузел	3,59	
109	Гостиный номер 2-местный	14,13	
110	Санузел	3,59	
111	Гостиный номер 2-местный	14,13	
112	Санузел	3,59	
113	Гостиный номер 2-местный	14,13	
114	Санузел	3,59	
115	Гостиный номер 2-местный	14,13	
116	Санузел	3,88	
117	Служб.помещение	15,17	
118	Санузел	3,88	
119	Техпомещение (теплогенераторная)	15,03	
120	Коридор	15,92	
121	Гостиный номер 2-местный	21,31	
122	Санузел	4,14	
123	Лестничная клетка	18,03	

21807,77C-AF

здание по Советскому проспекту, 5 в 2. Череповиц

	Исход	Исход
--	-------	-------

D	/	

		7	7
--	--	---	---

План 1-20 этажа

«Проекты для отделочных работ»

Конурован

A4