

Экспликация помещений

Номер помещения	Наименование	Площадь, м ²	Кат. помещения
201	Гостиный номер 1-местный	14,70	
202	Санузел	3,48	
203	Коридор	35,08	
204	Санузел	3,59	
205	Гостиный номер 2-местный	24,54	
206	Гостиный номер 2-местный	16,73	
207	Санузел	3,59	
208	Гостиный номер 2-местный	32,28	
209	Санузел	4,74	
210	Гостиный номер 2-местный	32,28	
211	Санузел	5,03	
212	Гостиный номер 2-местный	15,17	
213	Санузел	3,88	
214	Службное помещение	17,04	
215	Санузел с кладовой убор. инвентаря	5,06	
216	Гостиный номер 2-местный	29,38	
217	Санузел	4,99	
218	Лестничная клетка	16,24	

Спецификация элементов заполнения проемов на 2-й этаж

Поз.	Обозначение	Наименование	Кол. ед.	Масса, кг	Примечание
1	ГОСТ 4.75-2016	ДВ 1 Рн 15*6 Г Прб МД1	3		
2	ГОСТ 4.75-2016	ДС 1 Рн 15*6 Г Прб МД1	5		
3	ГОСТ 4.75-2016	ДС 1 Рн 21*7 Г Прб МД1	5		с уплотнением в притворах
4	ГОСТ 4.75-2016	ДС 1 Рн 21*7 Г Прб МД1	3		с уплотнением в притворах
7	ГОСТ 4.75-2016	ДВ 1 Рн 21*9 Г Прб МД3	5		с уплотнением в притворах
8	ГОСТ 4.75-2016	ДВ 1 Рн 21*9 Г Прб МД3	3		с уплотнением в притворах
11	НПО "Пульс", с.1036.2-3.02	Дверь металлопластиковая, с.1036.2-3.02	1		с уплотнением в притворах
18	индивидуальное изготовление	Дверь в модульную перегородку 2100х800мм распашная левая глухая	1		с уплотнением в притворах
		Оконные блоки			
ОК-1	ГОСТ 23166-99	ОД ОСТ 18-10 ПО В2-Б-Д-А-Д-М) ГОСТ 24.700-99	26		
ОК-2	ГОСТ 23166-99	ОД ОСТ 18-15 ПО В2-Б-Д-А-Д-М) ГОСТ 24.700-99	1		
		Доски подоконные			
ПД-1	ГОСТ 17280-79	Доска подоконная деревянная 1300х450х34 мм	26		
ПД-2	ГОСТ 17280-79	Доска подоконная деревянная 1600х450х34 мм			

1. Планы перегородки и этажей см. на листах 3,4,6-АР.
2. Схемы фасадов см. на листах 9-11-АР.
3. Схемы оконных блоков и примечания по элементам заполнения проемов см. на л.7-АР.
4. Ведомость отделки помещений и экспликация полов см. на л.8-АР.

21807.ПС-АР

Здание по Советскому проспекту, 5 в. 2. Череповце

Изм.	Код. изм.	Лист	№ док.	Подп.	Дата
Разработ.	Солодуха				
ГЛАВ	Евсеев				

Сметы



Лист

Листов

Р

5

И. контр.	Будина	План 2-го этажа для отделочных работ	ООО АПК "Проектстрой"
ГЛАВ	Будина		

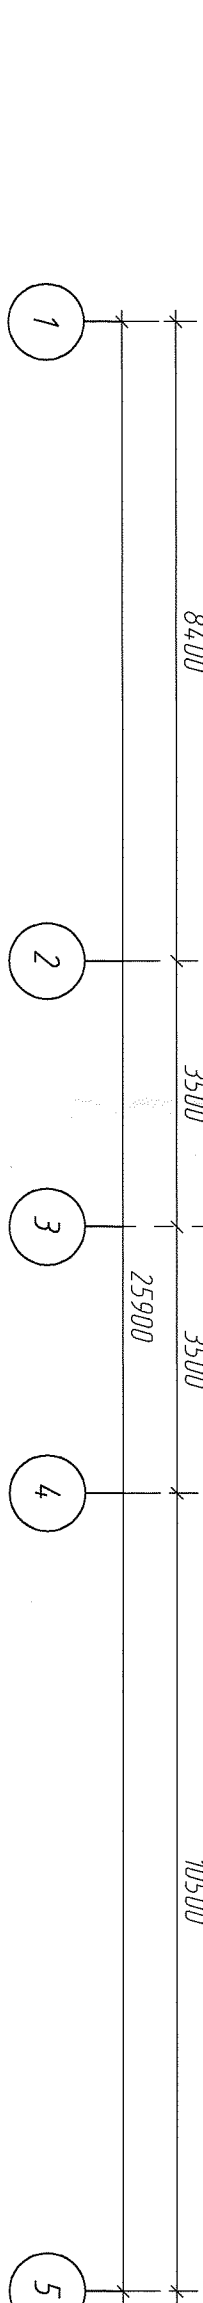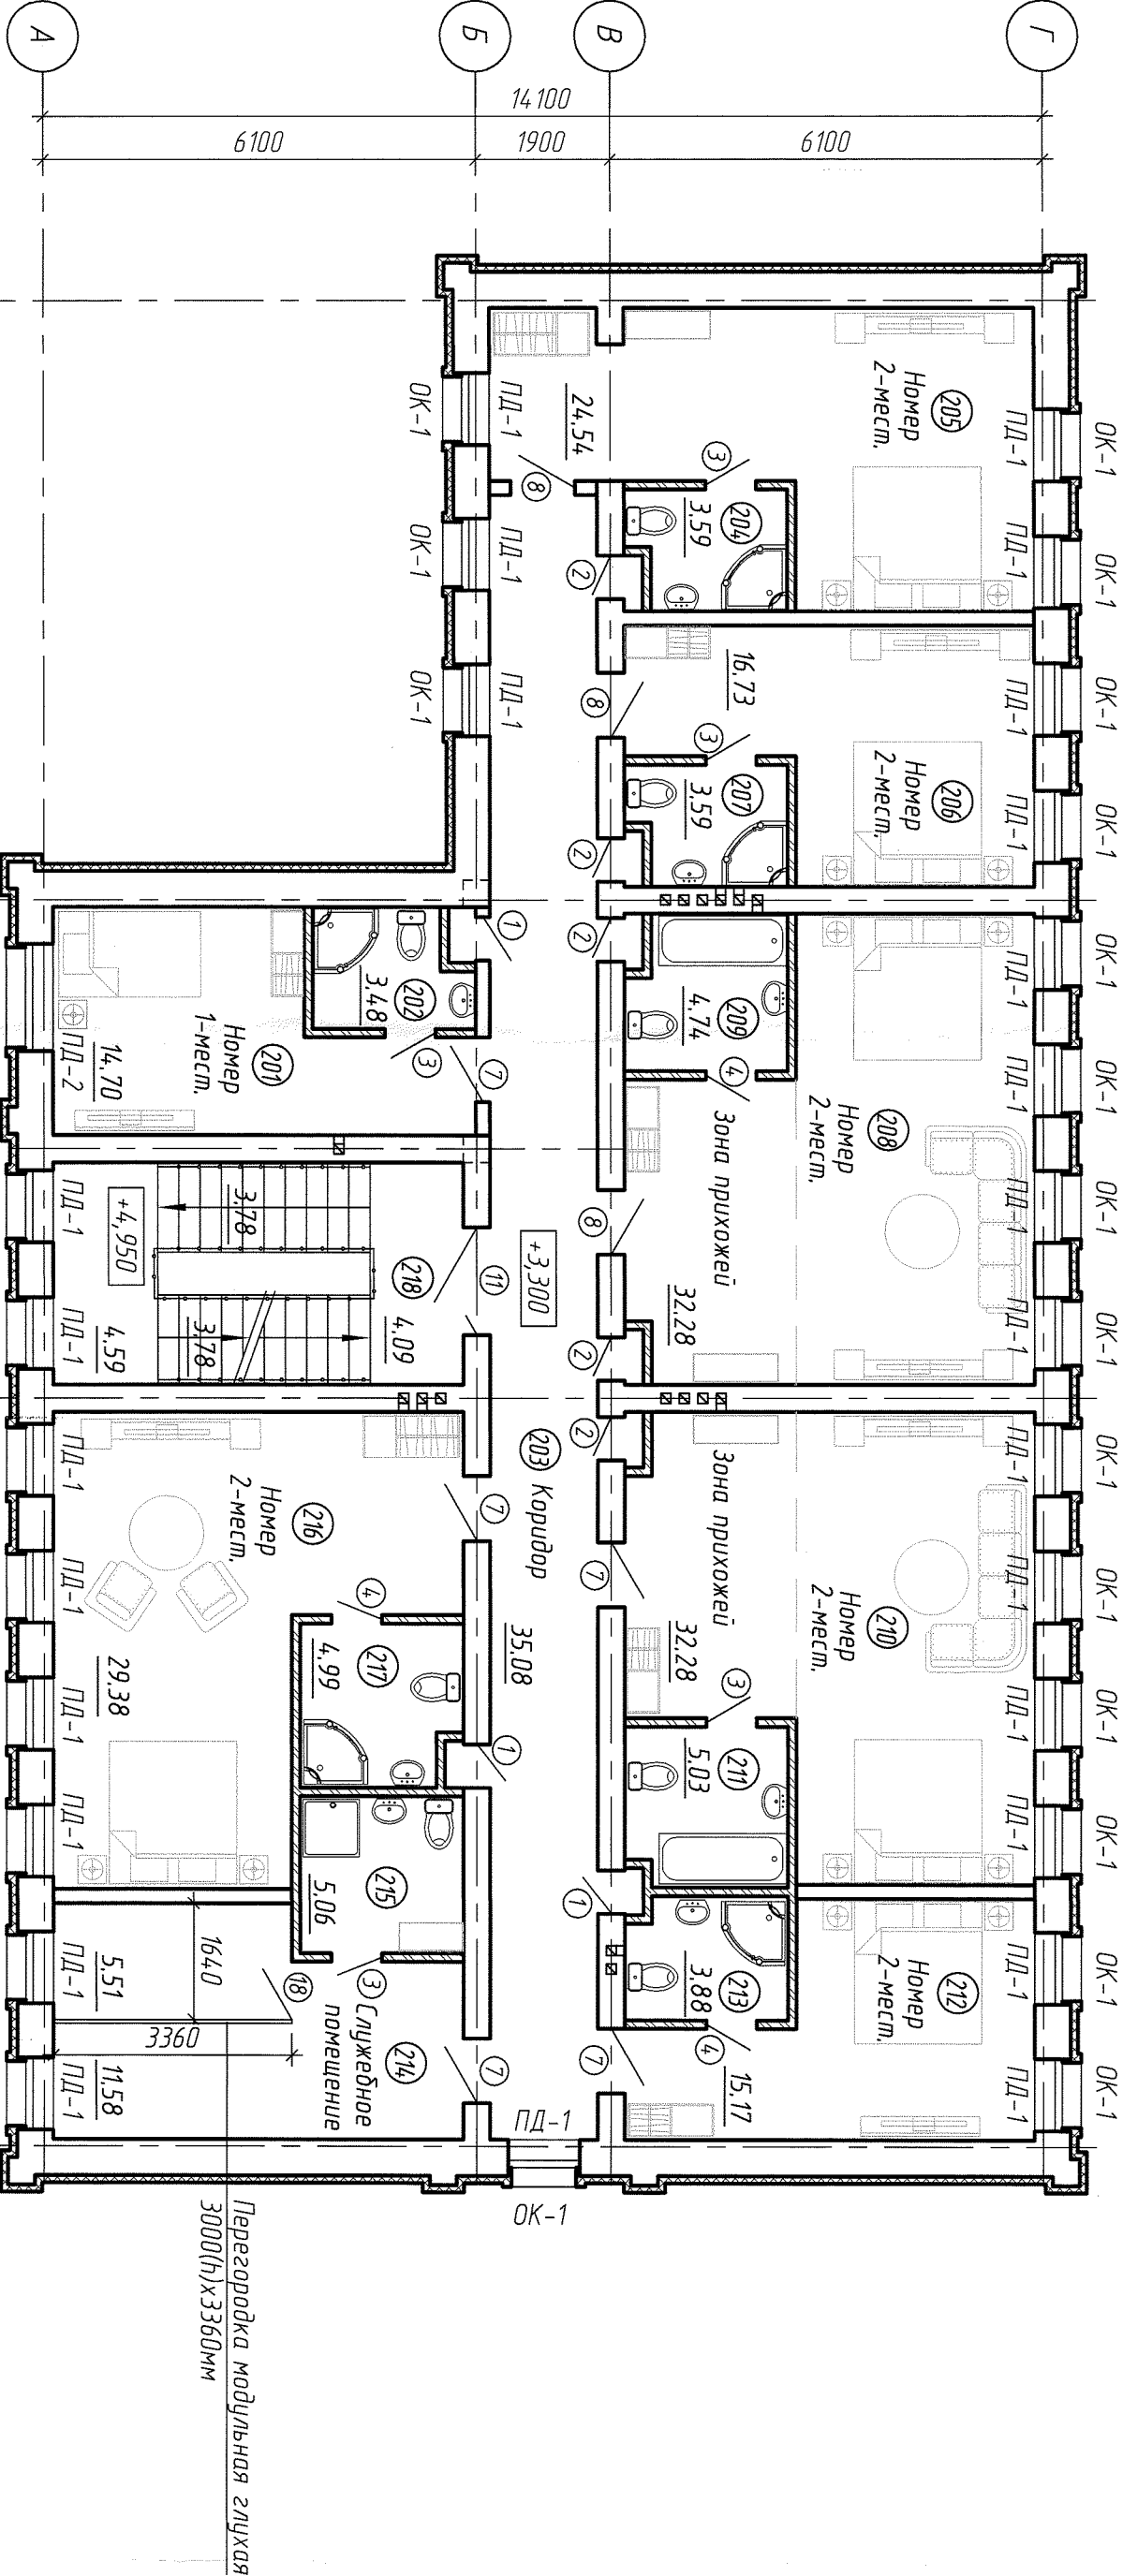

Условные обозначения:

- перегородка санузла из силикатного кирпича марки СФРП-М50/СФ5/18 по ГОСТ 379-2015 на р-ре М100
- перегородка между номерами из газобетонных блоков плотностью D500
- защитка гипсокартоном по металлическому каркасу толщ. 100мм
- кладка из силикатного кирпича -510мм
- утеплитель "ISOVER Шлаковатный Фасад" -100мм
- мембранная штукатурка "Ceresit" по сенке, согласно СТО 58239148-001-2006