


Фасад А-Г


Отлив подоконный
длина 900,1400

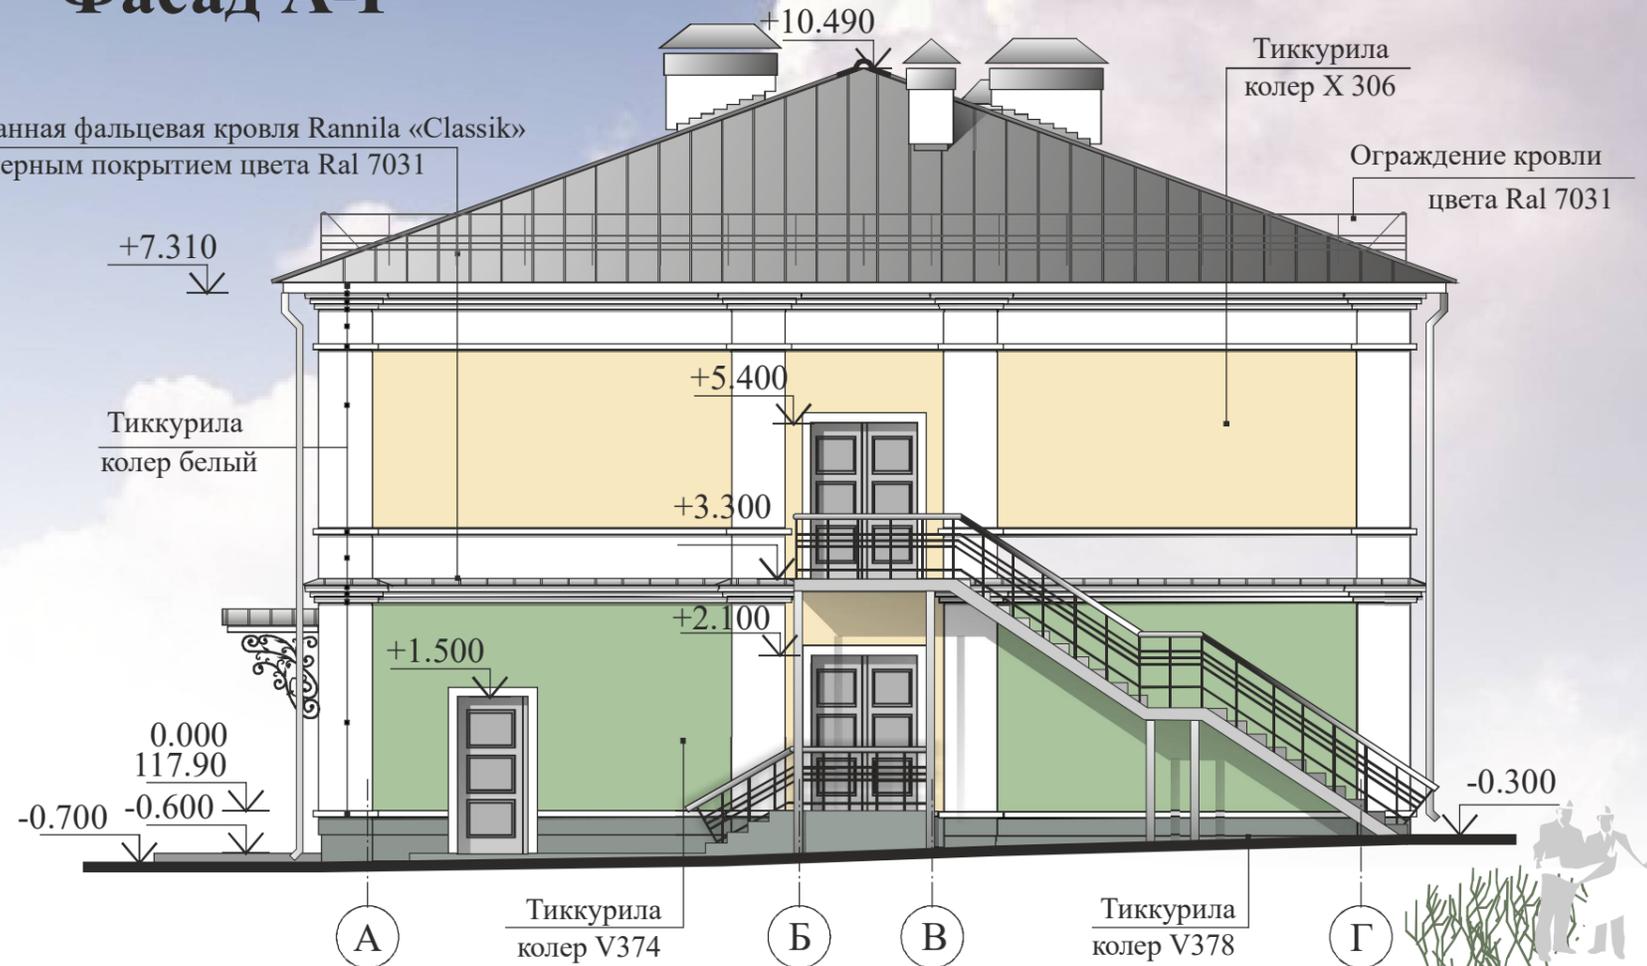

Оцинкованная фальцевая кровля Rannila «Classik»
с полимерным покрытием цвета Ral 7031



Фасад Г-А

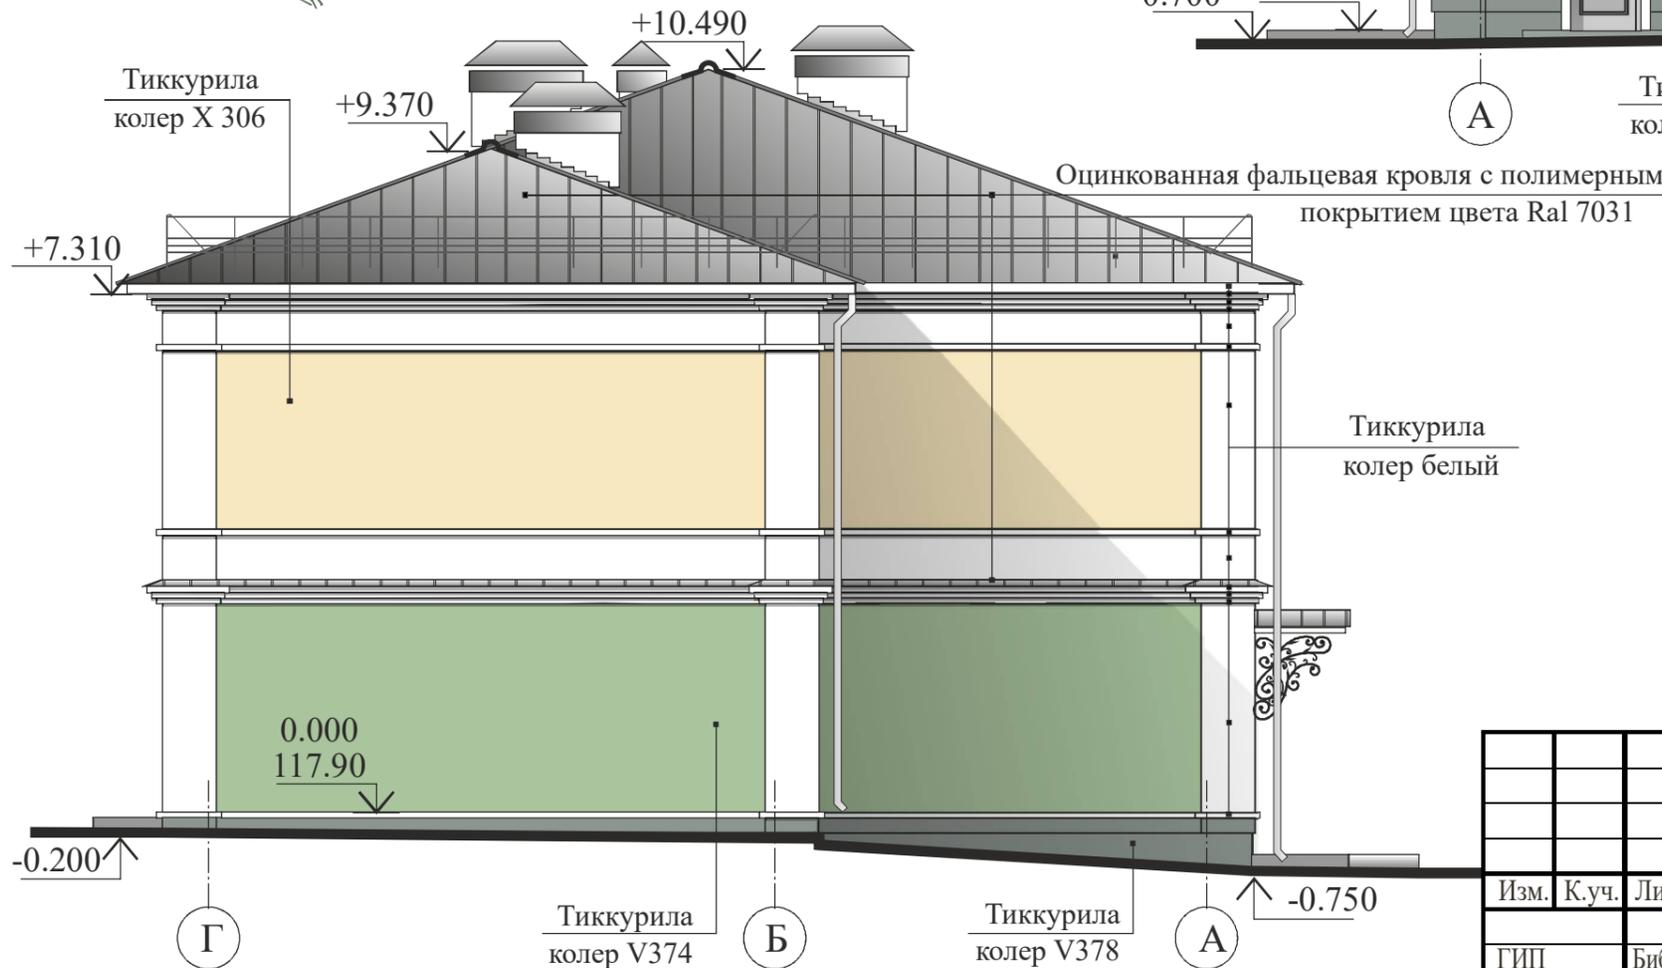

Условные обозначения

	колер X 306		колер V378
	колер V374		колер Ral 7031

Общие рекомендации по отделке фасадов см. лист 5

						21610.ПС - АР		
						Здание по Советскому проспекту №5 в г. Череповце		
Изм.	К.уч.	Лист	№док.	Подпись	Дата			
ГИП		Бибина				Стадия	Лист	Листов
ГАП		Евсеев				р	7	
Архитектор		Шабулдаева				Фасады А-Г, Г-А		
Н.контроль		Бибина				ООО АПК "Проектстрой"		