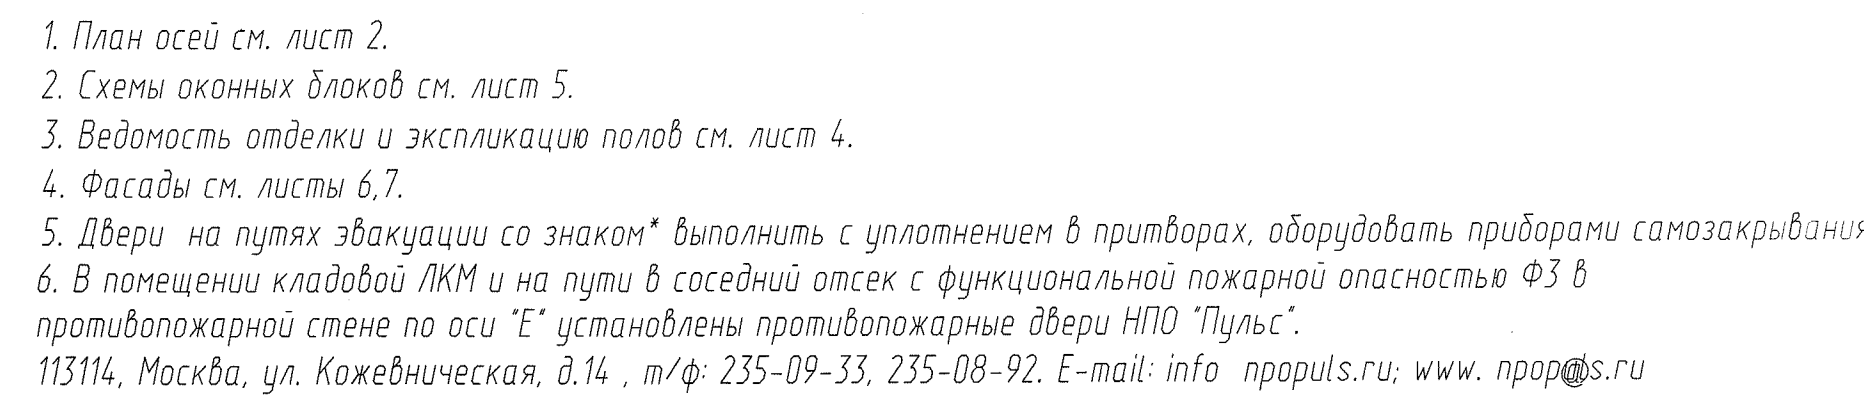


Поз.	Обозначение	Наименование	Кол. шт.	Масса ед., кг	Приме- чание
	Гаражные ворота				
1	ф. "Hotman"	ворота секционные подъемные, конструкция со стальными гофрированными полотнами тип LPU 40 с термоизоляцией 2750(h)x2500	8		
	Дверные вставки				
2	ГОСТ 6629-88	ДГ 21-10	7		
3	ГОСТ 6629-88	ДГ 21-10л	6		
4	ГОСТ 6629-88	ДГ 21-15	1		
5	с.1.036.2-3.02	ДПМ-Пульс-0960 (2100-1000 правая)	2		см. прим.*
6	ГОСТ 30970-2002	ДПН ГЛА 2100-1000-130	3		

						24.37.ПС - АР1.1
Изм.	Лист	Лист	Лист	Подпись	Дата	Автосервисный центр на пересечении ул.Лыбедской и Октябрьского проспекта
						Помещения в осях 6-13, Е-П. Помещения в осях 13-17, Л-П
ГИП	Федотова	В.В.	06.10			Сторона
ГАП	Лавулаева	М.В.				Р
						Лист
						3
						Листов
Н.контр.	Федотова	В.В.	06.10			План 1-го этажа для отделочных работ
						ООО АПК "Проектстрой"