


Развертка остекленной перегородки ОП1

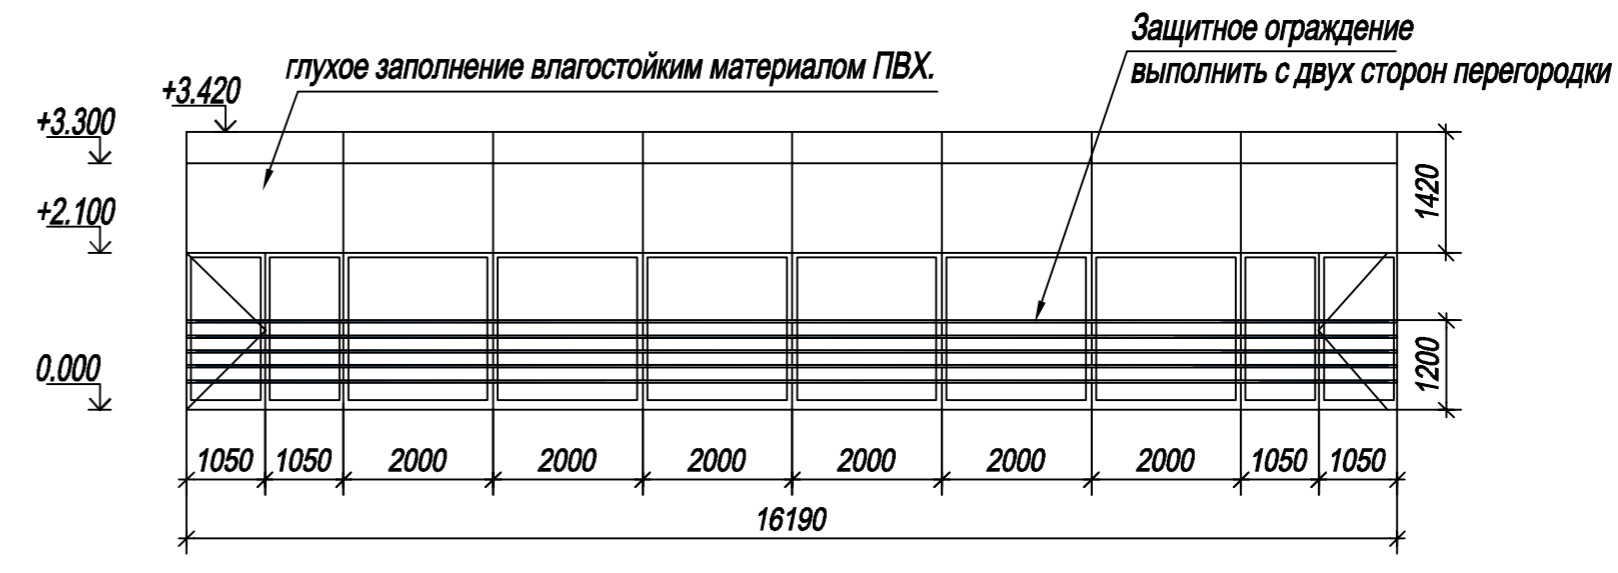

1. План осей см. лист 2, комплект 2805.ПЖС-1-АР.
2. Планы подвала, 2-го этажа см. листы 2,4.
3. Общие рекомендации по отделке см. лист 7.
4. Узлы полов см. листы 5,6.
5. Спецификацию элементов заполнения проемов и общие рекомендации см. лист 1.
6. В окнах первого этажа установить металлические раздвижные решетки. Спецификацию решеток см. лист 1.
7. Водосточные и канализационные стояки зашить гипскартоном по месту, предусмотрев дверцы ревизии. Места расположения стояков уточнить на чертежах марки ВК.
8. Характеристики оконных, дверных блоков и перегородок приняты согласно действующих норм по обеспечению безопасной эксплуатации здания в целом.
9. Остекленную перегородку ОП-1 выполнить по индивидуальным разработкам согласно данной схеме. Рекомендуется выполнить перегородку ОП-1 из алюминиевых комбинированных профилей с одинарным остеклением. На высоту 1200мм предусмотреть защитное ограждение из никелированных труб. Рекомендуемая фирма-изготовитель - компания "Юрлайн" (г. Санкт-Петербург, наб.Робеспьера, 30, оф.1, тел.: (812) 327-32-23, 273-30-23).

Экспликация помещений

Номер помещения	Наименование	Площадь, м	Номер помещения	Наименование	Площадь, м
101	Зимний сад	80.75	132	Гримерная	6.51
102	Театральная комната	52.74	133	Коридор	14.51
103	Приемная медпункта	17.54	134	Узел управления бассейна	1.94
104	Процедурный кабинет	12.14	135	Кладовая уборочного инвентаря	1.95
105	Кабинет врача	14.14	136	Санузел	3.69
106	Палата изолятора	12.46	137	Лестничная клетка	15.03
107	Палата изолятора	12.46	138	Тамбур	6.11
108	Тамбур	1.92	139	Коридор	7.94
109	Приемная изолятора	18.38	140	Холл	31.40
110	Санузел	3.88	141	Коридор	37.85
111	Санузел	2.00	142	Лестничная клетка	16.21
112	Коридор	15.79	143	Тамбур	1.75
113	Физиопроцедурный кабинет	22.71	144	Тамбур	1.75
114	Санузел	2.56	145	Буфет	3.30
115	Душевая	3.48		Итого	723.92
116	Комната тренера	10.39			
117	Комната медработника	7.81			
118	Тамбур	5.63			
119	Душевая	6.84			
120	Раздевалка	13.99			
121	Комната уборочного инвентаря	4.65			
122	Инвентарная	4.65			
123	Санузел	4.65			
124	Санузел	2.66			
125	Раздевалка	13.46			
126	Душевая	6.52			
127	Зал бассейна	145.32			
128	Зал сухого плавания	49.83			
129	Тамбур	4.02			
130	Комната приготовления фитонатитков	14.10			
131	Комната обслуживающего персонала	6.51			

2805.ПЖС-2-АР							
1	1	-	12-10	03.10	03.10		
Изм.	Холуч	Лист	Подк	Подпись	Дата		
ГИП	Булахова						
ГАП	Евсеев						
Архитек.	Шабуддаева						
2805.ПЖС-2-АР					Стация	Лист	Листов
Блок N2					P	3	
План на отн. 0.000 для отделочных работ					ООО АПК		
Сечение 1-1. Развертка перегородки ОП-1					"Проектжилстрой"		
Н.контр.	Булахова						