

Фасад в осях А-Л (Цветовое решение)

Кровля фальцевая
RAL 7004



А Штукатурка, окраска, цвет белый

Б Бетонная плитка, окраска фасадной краской RAL 8019

Г

Е

Штукатурка, окраска фасадной краской RAL 1015

И*

Л

Л*


Штукатурка, окраска, цвет белый

Козырьки над входами

Тип 1



Тип 2

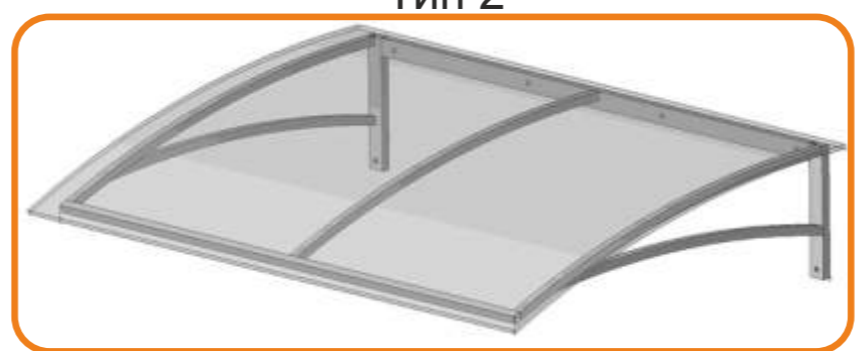

Раму козырьков над входами выполнить из металлического профиля, окрасить в заводских условиях. Покрытие - сотовый поликарбонат толщиной 8 мм, цвет - бронза. Внешний вид козырьков может отличаться от представленных. Выполнить по рекомендациям фирмы-производителя. Ширина козырьков не менее 1300 мм.

Условные обозначения:

- Кровля фальцевая RAL 7004
- Штукатурка, окраска фасадной краской RAL 1015
- Штукатурка, окраска фасадной краской RAL 8019

1. Общие рекомендации по отделке фасадов см. лист 18 комплекта 21304/15.ПС-АР1.
2. Планы этажей для отделочных работ см. листы 3-5 комплекта 21304/15.ПС-АР1.
3. Схемы и размеры оконных блоков см. лист 6 комплекта 21304/15.ПС-АР1 и лист 12 комплекта 21304/15.ПС-АР.

					21304/15.ПС-АР1			
					Выполнение работ по капитальному ремонту объекта: БУЗ ВО "Вологодская областная клиническая больница №2" по адресу: Вологодская область, г. Череповец, ул. Данилова, 15, соматический корпус в осях 1-8.			
Изм.	К.уч.	Лист	№ док	Подп.	Дата	Стадия	Лист	Листов
ГИП	Фефилова Н.В.					Р	17	
ГАП	Евсеев А.Н.							
Разработ.	Бибина Ю.В.							
Н.контроль	Фефилова Н.В.							
Фасад в осях А-Л. Цветовое решение							ООО АПК "Проектстрой"	

Согласовано: _____
Инв. № подл. _____
Подпись и дата: _____
Взамен инв. № _____