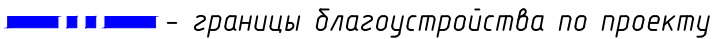


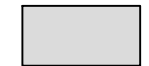
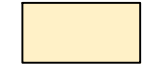



УСЛОВНЫЕ ОБОЗНАЧЕНИЯ:

-  - границы благоустройства по проекту
-  - проектируемые проезды и площадки с асфальтобетонным покрытием
-  - существующие асфальтобетонные проезды и площадки, подлежащие ремонту (замена верхних слоев покрытия)
-  - существующие проезды и площадки с асфальтобетонным покрытием
-  - проектируемая асфальтобетонная отсыпка
-  - проектируемый и существующий газон

1. Разбивка проездов и отсыпка производится линейными размерами от наружных граней стен здания соматического корпуса.
2. Предварительно выполнить работы по демонтажу существующего покрытия проезда и бортового бетонного камня. Объем строительного мусора - см. на листе 1-ГП.
3. В местах прохождения существующих кабелей 10кВ и 0,4кВ под проектируемым покрытием проезда заложить резервные трубы ПНД $\phi 160$ L=24.0м (6шт.) и L=16.0м (2шт.) с протяжкой проволоки, концы труб запенить.
4. Проектируемый откос укрепить посевом спецсмеси трав.

Взамен инф. N
 Подпись и дата
 Инф. N подл.

Резервные трубы ПНД $\phi 160$
 для сущ. кабелей 10кВ и 0,4кВ
 L=24.0м - 6 штук
 L=16.0м - 2 штук

21304/20.ПС-ГП					
Выполнение работ по капитальному ремонту объекта: БУЗ ВО "Вологодская областная клиническая больница №2" по адресу: Вологодская область, г. Череповец, ул. Данилова, 15, соматический корпус в осях 8-19.					
Изм.	К.уч.	Лист	Ндк.	Подпись	Дата
				Стадия	Лист
				Р	2
ГИП				Фефилова	
ГАП				Евсеев	
Разраб.				Солодухо	
Н.контр.				Фефилова	
План благоустройства территории. Разбивочный план				ООО АПК "Проектстрой"	