

Ведомость рабочих чертежей основного комплекта ГП

Лист	Наименование	Примечание
1	Общие данные.	
2	План организации дорожного движения, М 1:1000.	
3	План благоустройства территории, М 1:1000.	
4	Разбивочный план ПК0 - ПК2, М 1:500.	
5	Разбивочный план ПК2 - ПК5+28.00, М 1:500.	
6	План организации рельефа ПК0 - ПК2, М 1:500.	
7	План организации рельефа ПК2 - ПК5+28.00, М 1:500.	
8	Продольный профиль.	
9	План земляных масс (универсальный спортивный комплекс), М 1:500.	
10	План земляных масс (ул. Годовикова, площадки для временной стоянки легковых автомобилей), М1:500.	
11	Сводный план инженерных сетей.	

Ведомость ссылок и прилагаемых документов

Обозначение	Наименование	Примечание
	Ссылочные документы	
	Топографическая съемка	Управление Архитектуры и градостр-ва г.Череповца
5834.8961-01-ГП-010	Универсальный спортивный комплекс в Зашекснинском районе г.Череповца (мкр.112) Российская Федерация, Вологодская область.	SKANSKA
	Прилагаемые документы	
2414.ПЖС-АС1 л.1-3.	Направляющее пешеходное ограждение.	ООО АПК "Проектжилстрой"

Ведомость дорожных знаков и дорожной разметки

N	Условное изображение	Наименование	Кол. шт.	Обозначение
		Информационно указательные знаки :		
		Пешеходный переход	11	ГОСТ 10807-78
		Знаки приоритета :		
		Уступите дорогу	7	ГОСТ 10807-78
		Главная дорога	1	ГОСТ 10807-78
		Разметка :		
		Обозначение пешеходного перехода	252 м2	ГОСТ Р 51256-99
		Сплошная линия продольной разметки	6450 м.п.	ГОСТ Р 51256-99
		Обозначение приближения к сплошной линии продольной разметки	579 м.п.	ГОСТ Р 51256-99
		Разделение транспортных потоков противоположных направлений.	66 м.п.	ГОСТ Р 51256-99
		Обозначение полос движения.		
		Обозначение направлений движения по полосам	4 шт.	ГОСТ Р 51256-99

Ведомость проездов, тротуаров, дорожек и площадок

Условное изображение	Наименование	Длина м	Ширина м	Площадь покрытия м2	Бортовой камень	
					Тип	Кол. п.м.
	Универсальный спортивный комплекс					
	Площадь участка			35052.20		
	Площадь территории благоустройства			44843.10		
	Проезды			12600.0	БР 100.30.15	1190.0
	Плитное покрытие			11040.0	1 пб 13-1	490.0
	Площадь остановочных "карманов" (по Октябрьскому пр-ту)			395.0	БР 100.30.15	160.0
	Тротуар			12.5	1 пб 13-1	10.0
	Озеленение			11200.16		
	Камень бортовой БР100.30.15 для ограждения деревьев				БР 100.30.15	40.0
	Улица Годовикова					
	Площадь участка (в красных линиях)			15544.76		
	Площадь территории благоустройства			19970.80		
	Покрытие проезжей части улицы в т.ч. площадь остановочных карманов"			94.20.0	БР 100.30.15	750.0
	Проезды			700.0	БР 100.30.15	205.0
	Плитное покрытие			2120.0	1 пб 13-1	430.0
	Тротуар			2140.0	1 пб 13-1	1000.0
	Озеленение			5780.80		
	Площадки для временной стоянки легковых автомобилей					
	Площадь участка			15667.30		
	Площадь территории благоустройства			17674.20		
	Покрытие проезжей части площадок и проездов			11130.0	БР 100.30.15	1300.0
	Плитное покрытие			2160.0	1 пб 13-1	180.0
	Озеленение			4384.20		
	Камень бортовой БР100.30.15 для ограждения деревьев				БР 100.30.15	420.0

Ведомость элементов озеленения


N	Наименование породы и вида насаждения	Возраст лет	Кол. Унив. спорт. комплекс	Кол. ул. Годовикова	Кол. Площадки для врем. стоянки	Примечание
	Деревья рядовой посадки					
1	Клен остролистный	12-14	20	95	43	
2	Липа мелколистная	12-14	—	—	39	
	Деревья в группах					
3	Клен ясенелистный	12-14	—	3	8	
4	Ива шаровидная	12-14	5	2	5	
	Кустарник в изгороди					
3	Кизильник блестящий	3-5	1273	—	—	
	Семена газонных трав	кг	224.0	116.0	88.0	

Ведомость жилых и общественных зданий и сооружений

Номер по гп	Обозначение	Этаж-ность	Здание	Количество		Площадь, м2				Стр. объем	
				Квартир здания	Всего	Здания	Всего	Общий	Всего	Здания	Всего
1	Универсальный спортивный комплекс	2	1			9262.0	9262.0				
2	Распределительная подстанция	1	1					333.44			
3	Торгово-развлекательный комплекс										
4	Бассейн										
5	Стадион										
6	Индивидуальный жилой дом	10-12									
I	Площадка для временной стоянки легковых автомобилей							17770.0			
II	Площадка для временной стоянки автобусов							2660.0			
III	Остановочные карманы							670.0			
IV	Зона отдыха							360.0			
V	Площадка для мусороконтейнеров							12.5			

Ведомость малых форм архитектуры

N	Условное изображение	Наименование	Кол. шт.	Примечание
1		Скамейка садовая Д 103.03	14	Мебельное пр-во ОАО "Северсталь"
2		Урна т. III	15	310-5-4
		Направляющее пешеходное ограждение см. л.1-3 2414.ПЖС-АС1	Эвено ЗВ-1	188
		Стойка СТ	207	

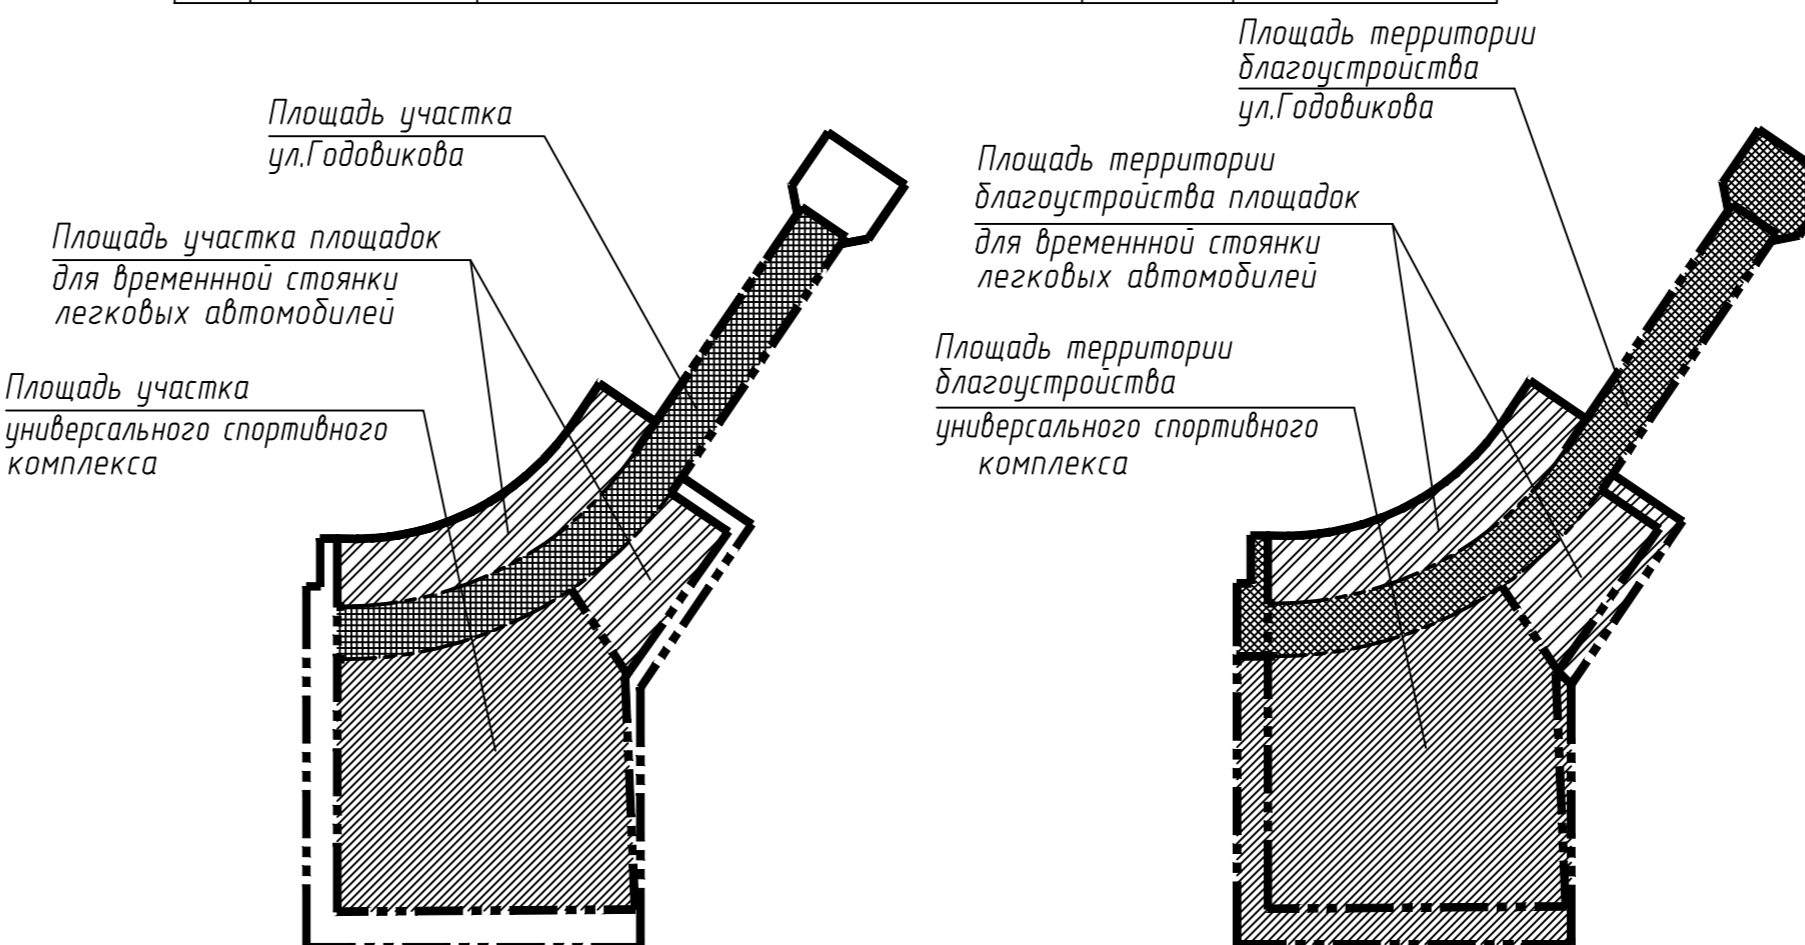


КОНСТРУКЦИЯ ДОРОЖНОЙ ОДЕЖДЫ ПРОЕЗЖЕЙ ЧАСТИ УЛИЦЫ, ОСТАНОВОЧНЫХ "КАРМАНОВ"

Асфальтобетон плотный, горячий, тип А, марка , I битум БНД 60/90, по ГОСТ 9128-97 , h=4см
Геотсетка стеклянная, клееная ТСК-50(240) марки АРМ ДОР ТУ 2296-003-32978724-2002


Асфальтобетон пористый, горячий, крупнозернистый, марка I, битум БНД60/90, по ГОСТ 9128-97, h=6м
Выравнивающий слой: асфальтобетон пристый, горячий крупнозернистый, марка I битум БНД 60/90, по ГОСТ 9128-97, h=6см

Шлаковый щебень методом заделки, h=84 см (70% -шлак доменный, нефракционированный, 20%- щебень шлаковый, фракционированный , фракции 10-40 мм, ТУ 14-105-590-95, 10%- щебень шлаковый, фракционированный фракции 0-10 мм, ТУ 14-105-590-95)


Уплотненный грунт основания

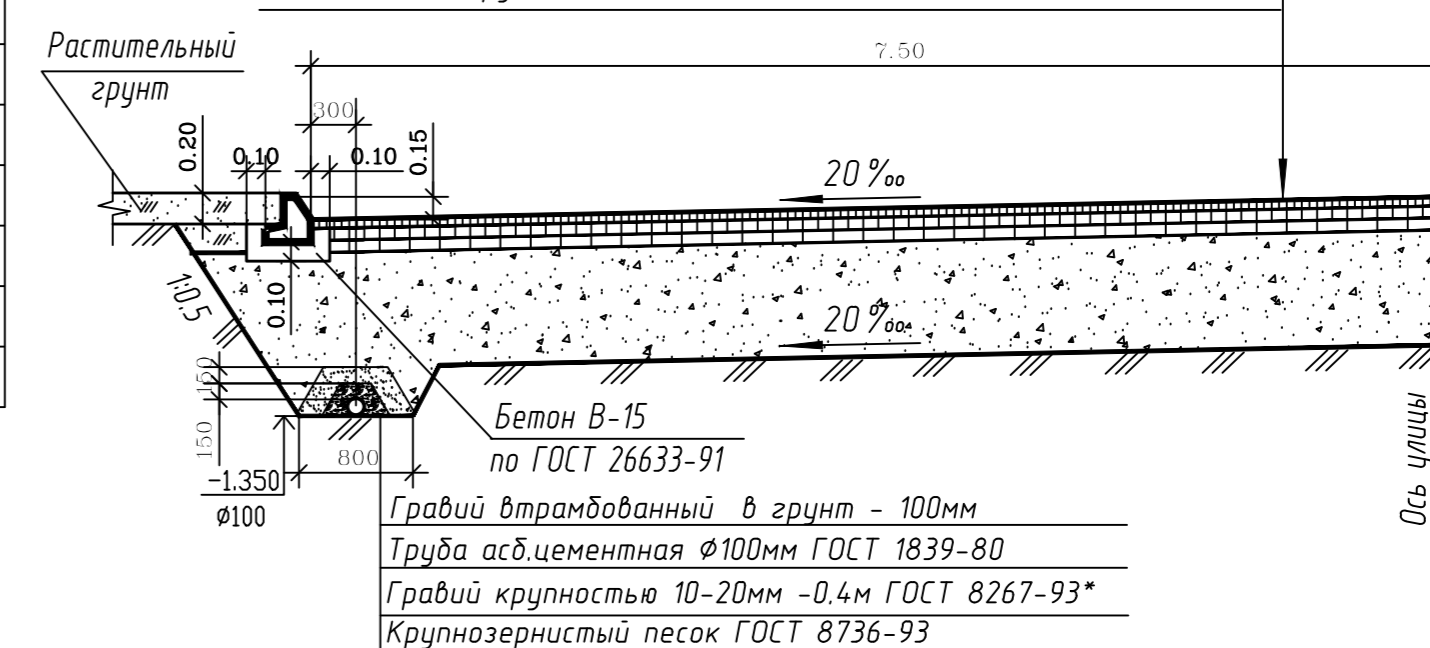


КОНСТРУКЦИЯ ДОРОЖНОЙ ОДЕЖДЫ ПРОЕЗДОВ, ПЛОЩАДОК ДЛЯ ВРЕМЕННОЙ СТОЯНКИ АВТОТРАНСПОРТА

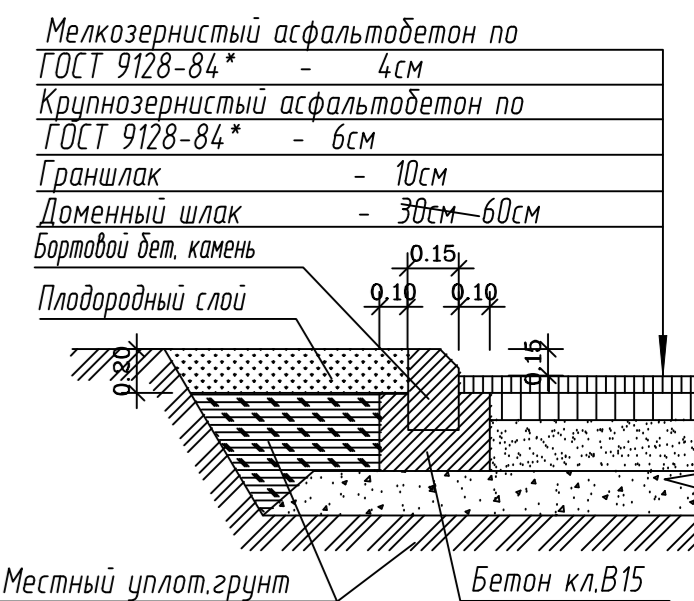

ТРОТУАР

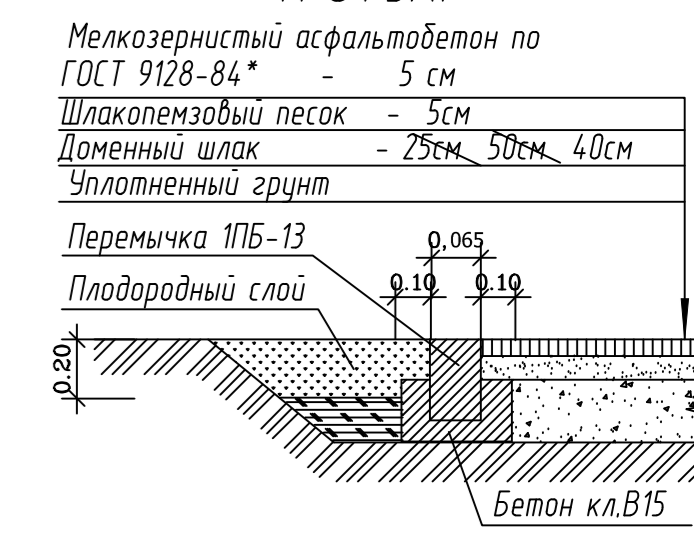

ПЛИТНОЕ ПОКРЫТИЕ

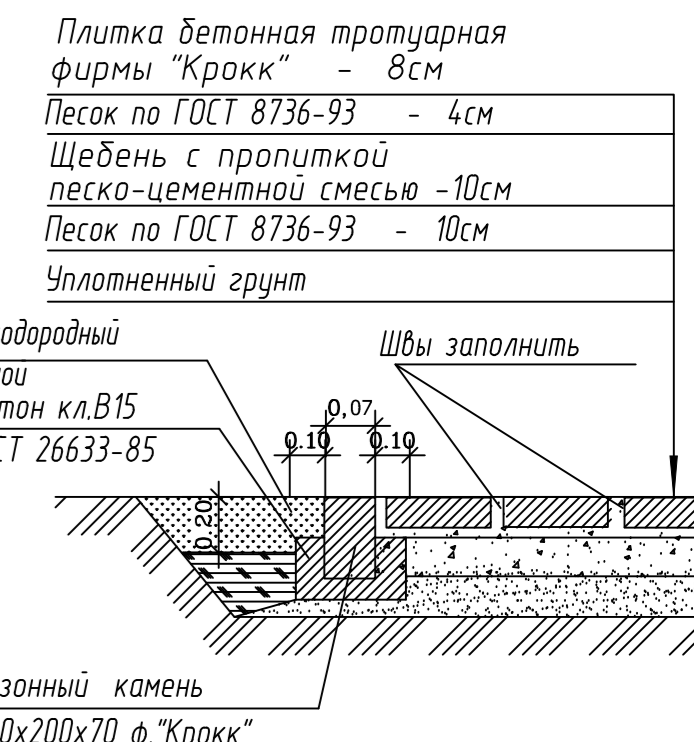

1.Объем строительного мусора - 80.0 куб.м. в т.ч. универсальный спортивный комплекс -40 куб.м., улица Годовикова -20 куб.м., площадки для временной стоянки автомобилей -20 куб.м. Строительный мусор вывозится на городскую свалку. Объем грунта вынимаемый под фундамент здания универсального спортивного комплекса см.чертеж лист 1 объекта 5834.8961-01-АС-011-1, SKANSKA.
2.Значения площадей участков даны по границам территории отведенной управлением Архитектуры и градостроительства г.Череповца.
3.Показатели даны в пределах площадей территорий благоустройства.

2516.ПЖС-ГП

Изм.	Колуч.	Лист	Нржк	Подпись	Дата
УКСИР мэрии г.Череповца					
Г.инженер	Коряковский	Универсальный спортивный комплекс в Зашекснинском районе г.Череповца.			
ГИП	Фефилова				
ГАП	Шабундаева				
Разраб.	Кирасирова				
Н.контр.	Фефилова				
Общие данные					000 АПК "Проектжилстрой"

Инв.№ п.д., Взам.инв.№, Подп. и дата, Инв.№ п.д.

Настоящий проект выполнен в соответствии с действующими нормами и правилами /в том числе по взрывопожарной безопасности/ Гл. инженер проекта

/Фефилова Н.В./