
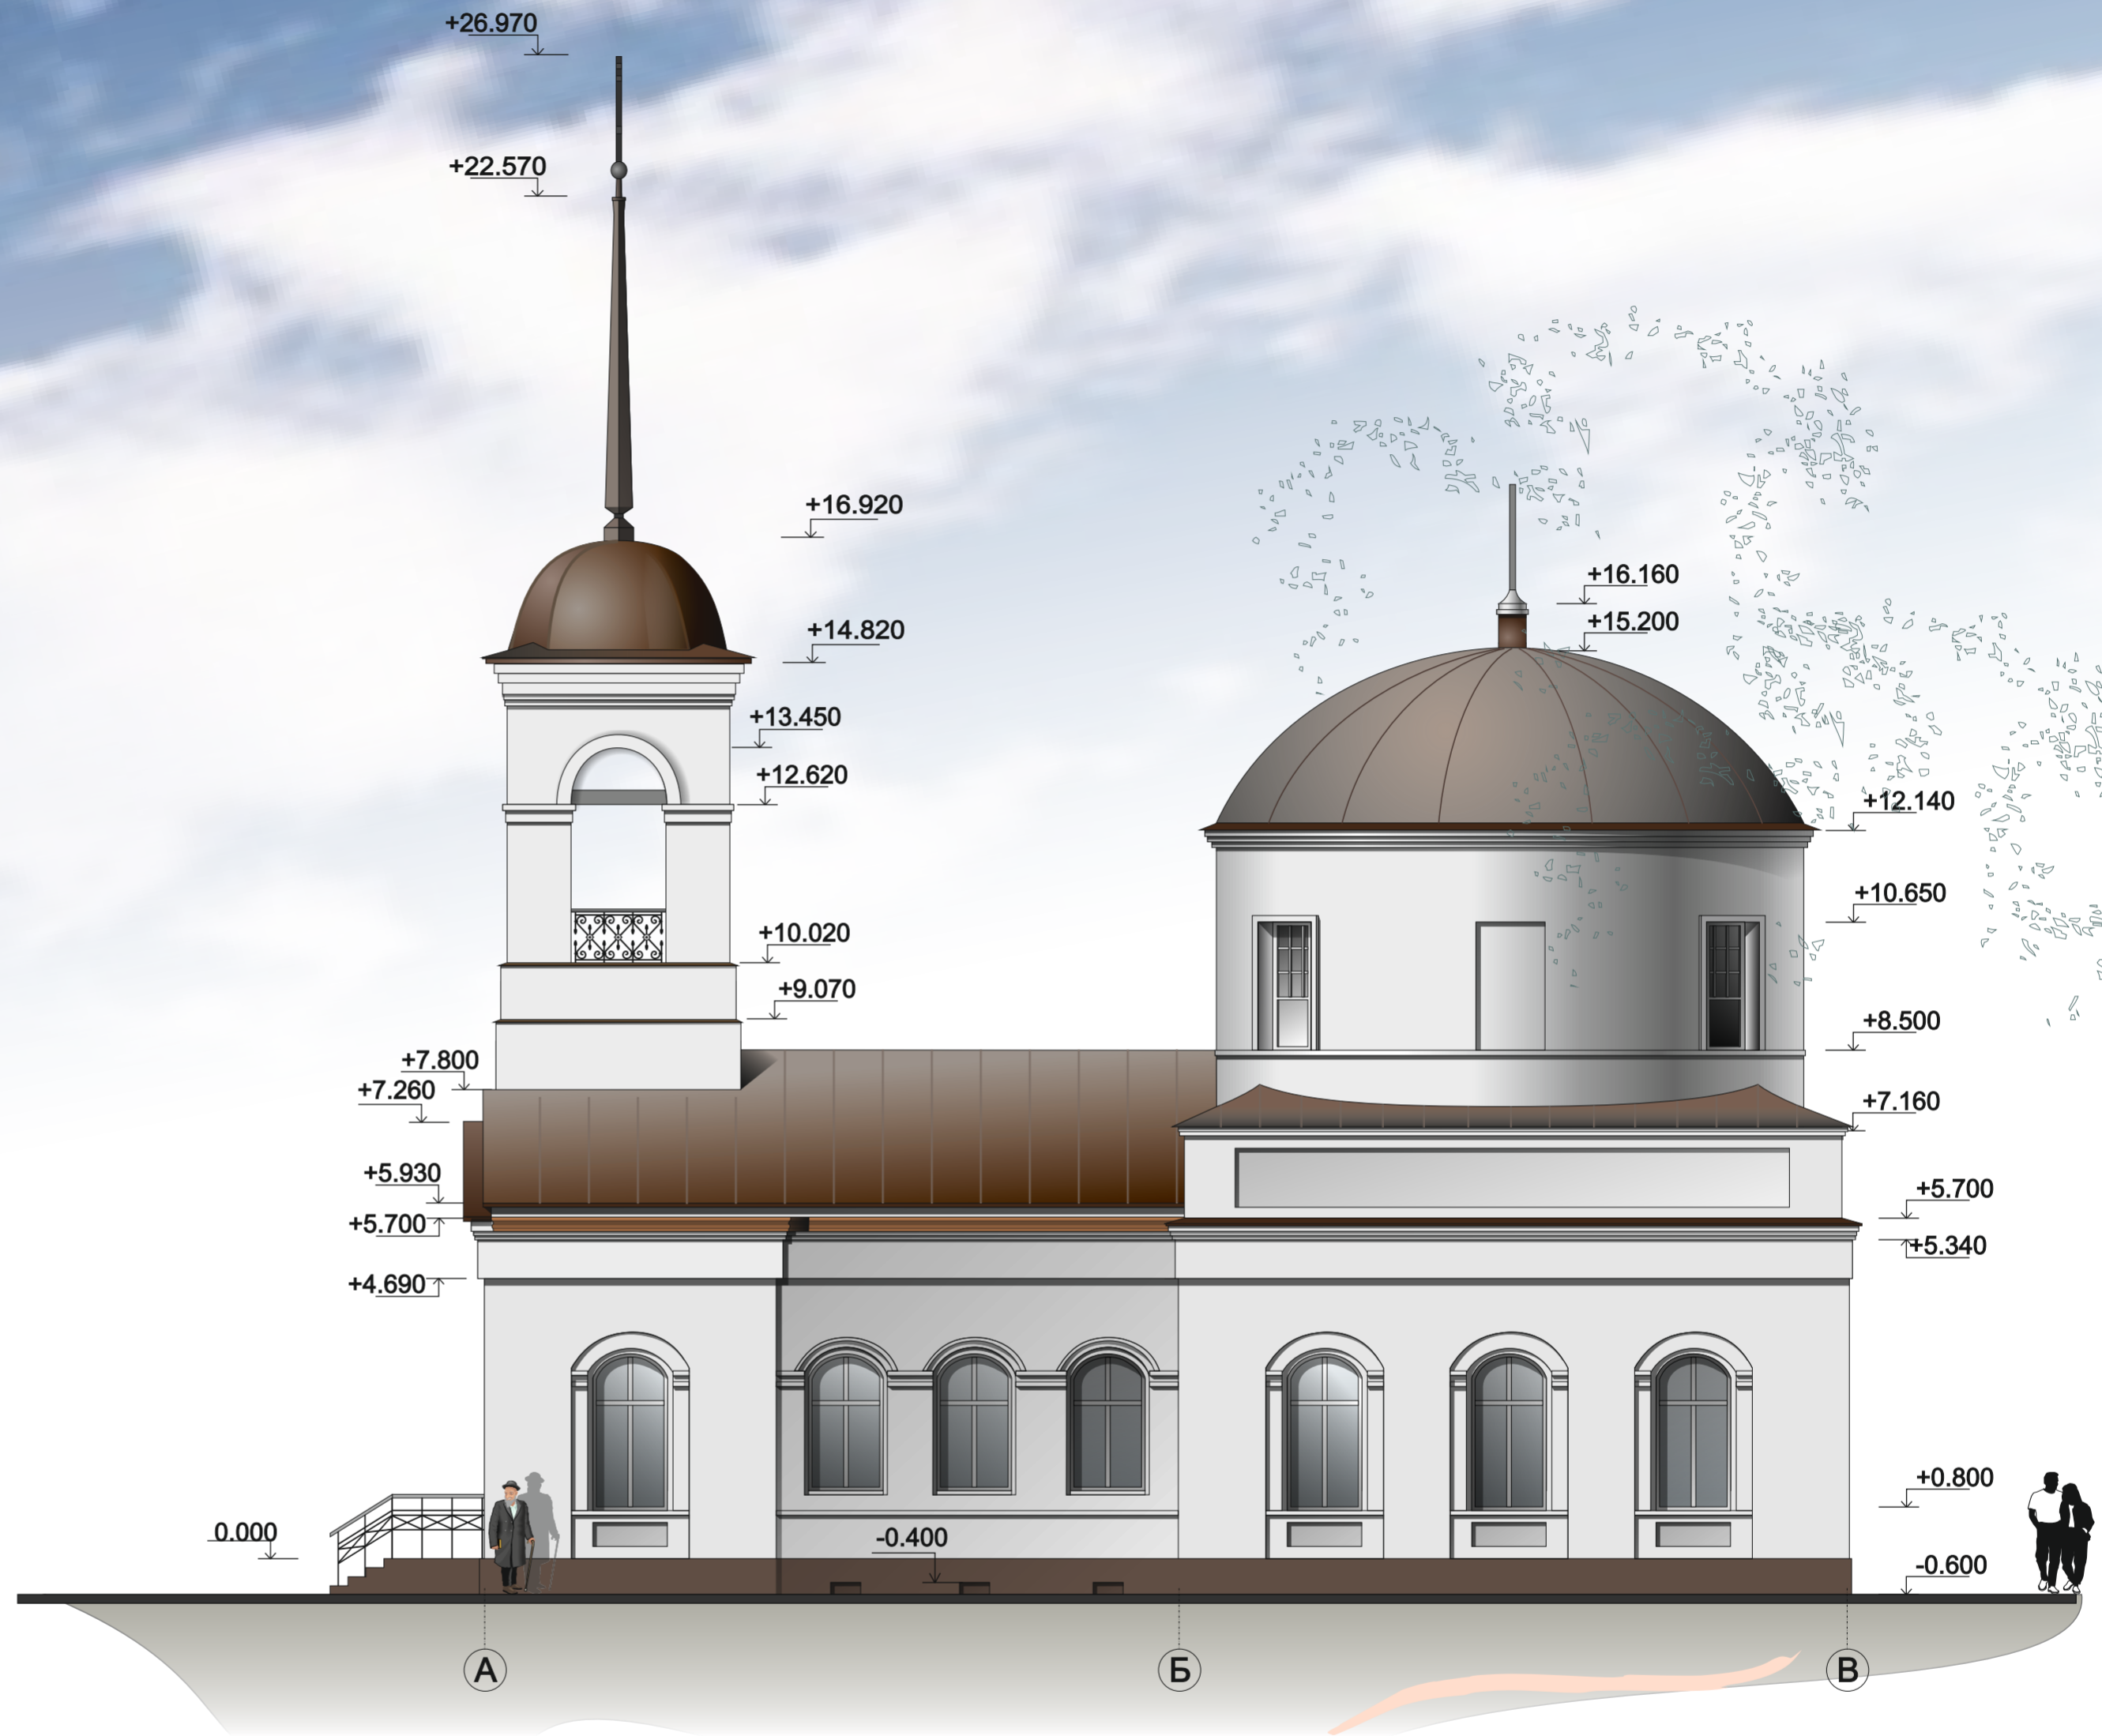


Изм. № подл. Подпись и дата. Взам. инв. №

						21305.ПС-АР		
						Церковь в честь Покрова Пресвятой Богородицы в д. Конечное Череповецкого района		
Изм.	Кол.уч.	Лист	№ док.	Подпись	Дата			
						Стадия	Лист	Листов
						Р	3	
						ООО АПК "Проектстрой"		
						Фасады 1-2, А-В		
ГИП						Фефилова Н.В.		
ГАП						Евсеев А.Н.		
Разработал						Кудрявцев О.В.		
Нормоконтроль						Фефилова Н.В.		

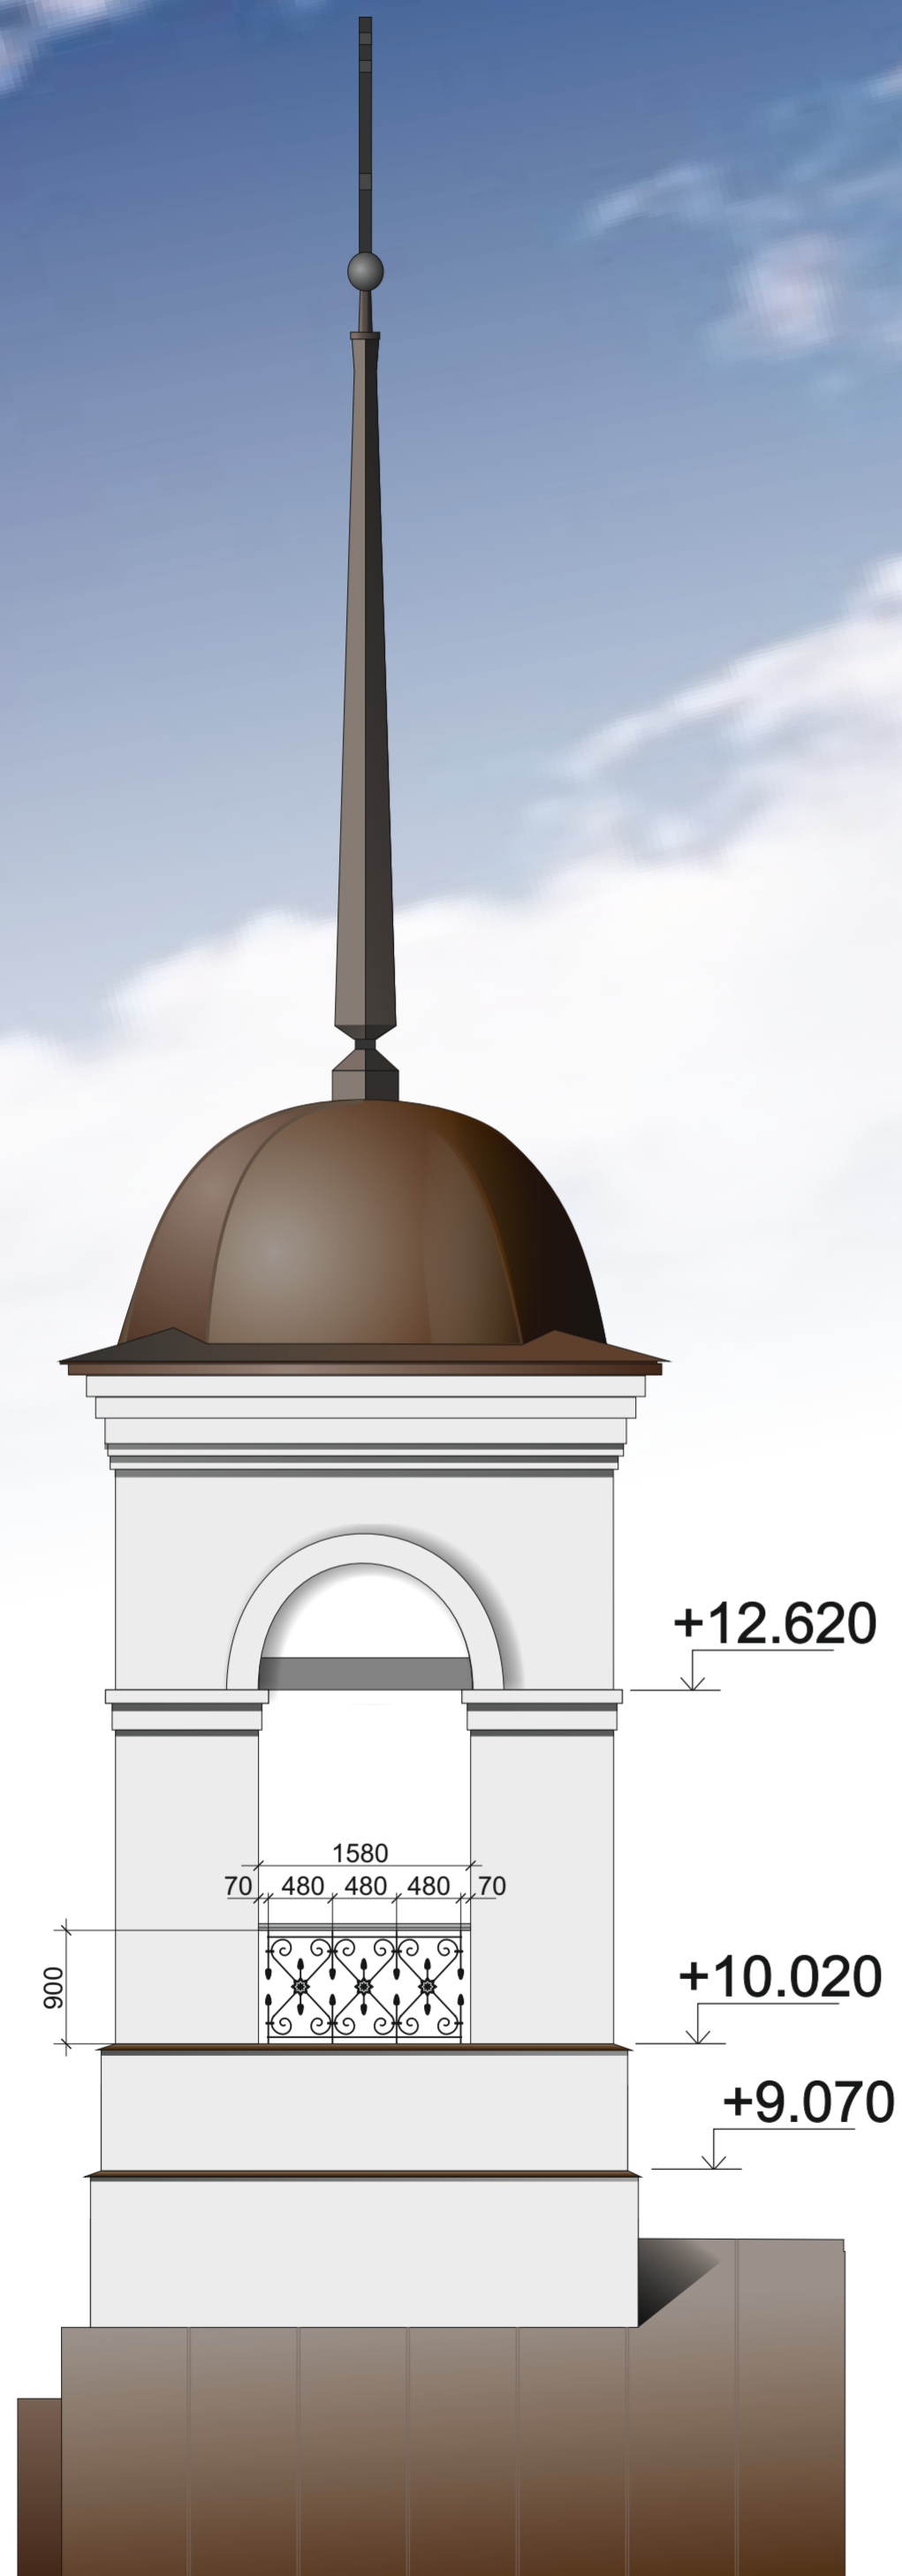

Ивл. № подл. Подпись и дата Взам. инв. №

						21305.ПС-АР		
						Церковь в честь Покрова Пресвятой Богородицы в д. Конечное Череповецкого района		
Измен.	Кол.уч.	Лист	№ док.	Подпись	Дата	Стадия	Лист	Листов
						Р	3	
ГИП		Фефилова Н.В.				Фасад А-В. Ограждение звонницы		
ГАП		Евсеев А.Н.						
Разработал		Питковская С.В.						
Нормоконтроль		Фефилова Н.В.				ООО АПК "Проектстрой"		