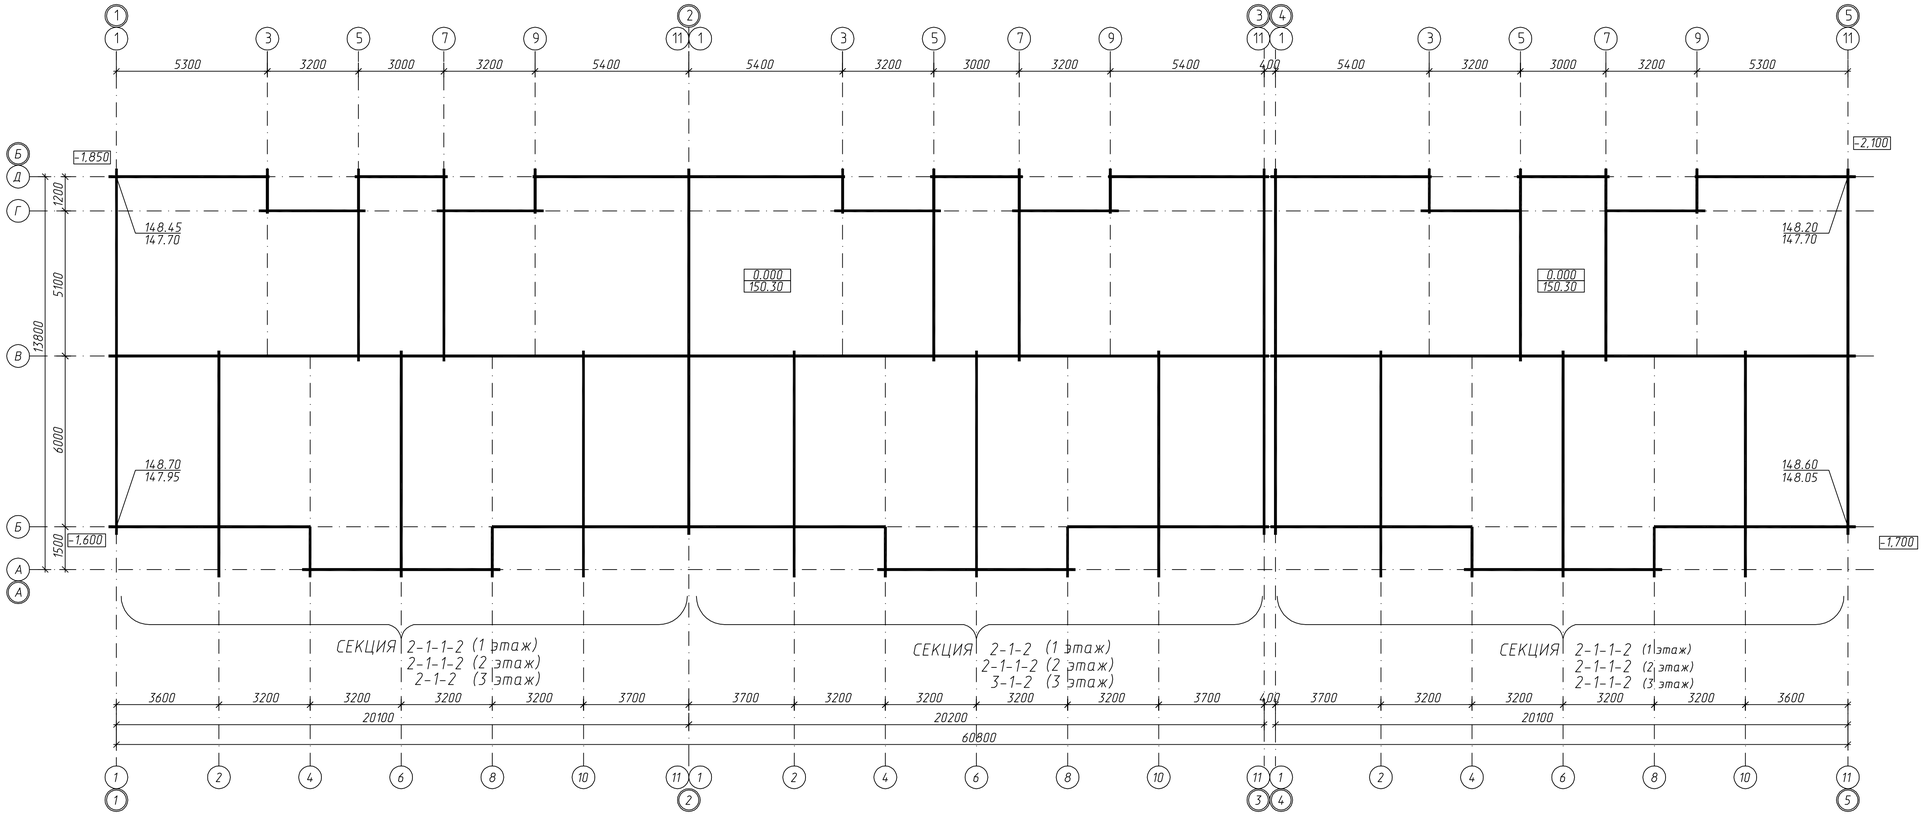

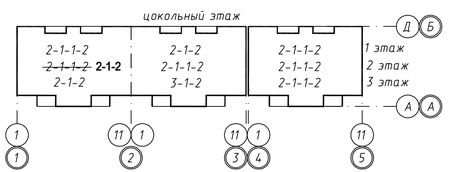

1. План цокольного этажа для отделочных работ см. лист 4 часть АР.
2. План 1-го этажа для отделочных работ см. лист 5 часть АР.
3. План 2-3 этажей для отделочных работ см. листы 6, 7 часть АР.
4. План кровли для отделочных работ см. лист 8 часть АР.
5. Фасады жилого дома см. листы 10-11 часть АР.
6. План осей см. лист 3 ч. АР, технико-экономические показатели см. л. 1 часть АР.
7. Групповую спецификацию изделий, ведомость отделки помещений, узлы полов см. л. 9 часть АР.

						21302.ПЖС-АР		
Изм.	Кол.уч.	Лист	Nдок.	Подпись	Дата	Многоквартирный 3-этажный, 3-секционный жилой дом по ул.Сиреневой, г.Череповец		
							Стадия	Лист	Листов
ГИП	Фефилова Н.В.				05.14		Р	3	
ГАП	Евсеев А.Н.				05.14	План осей	ООО АПК "Проектжилстрой"		
Разработ.	Бибина Ю.В.				05.14				
Н. контр.	Фефилова Н.В.				05.14				

Согласовано

Согласовано "АС" Ашихина

Взам.инв.N

Подп. и дата

Инв.N подл.