


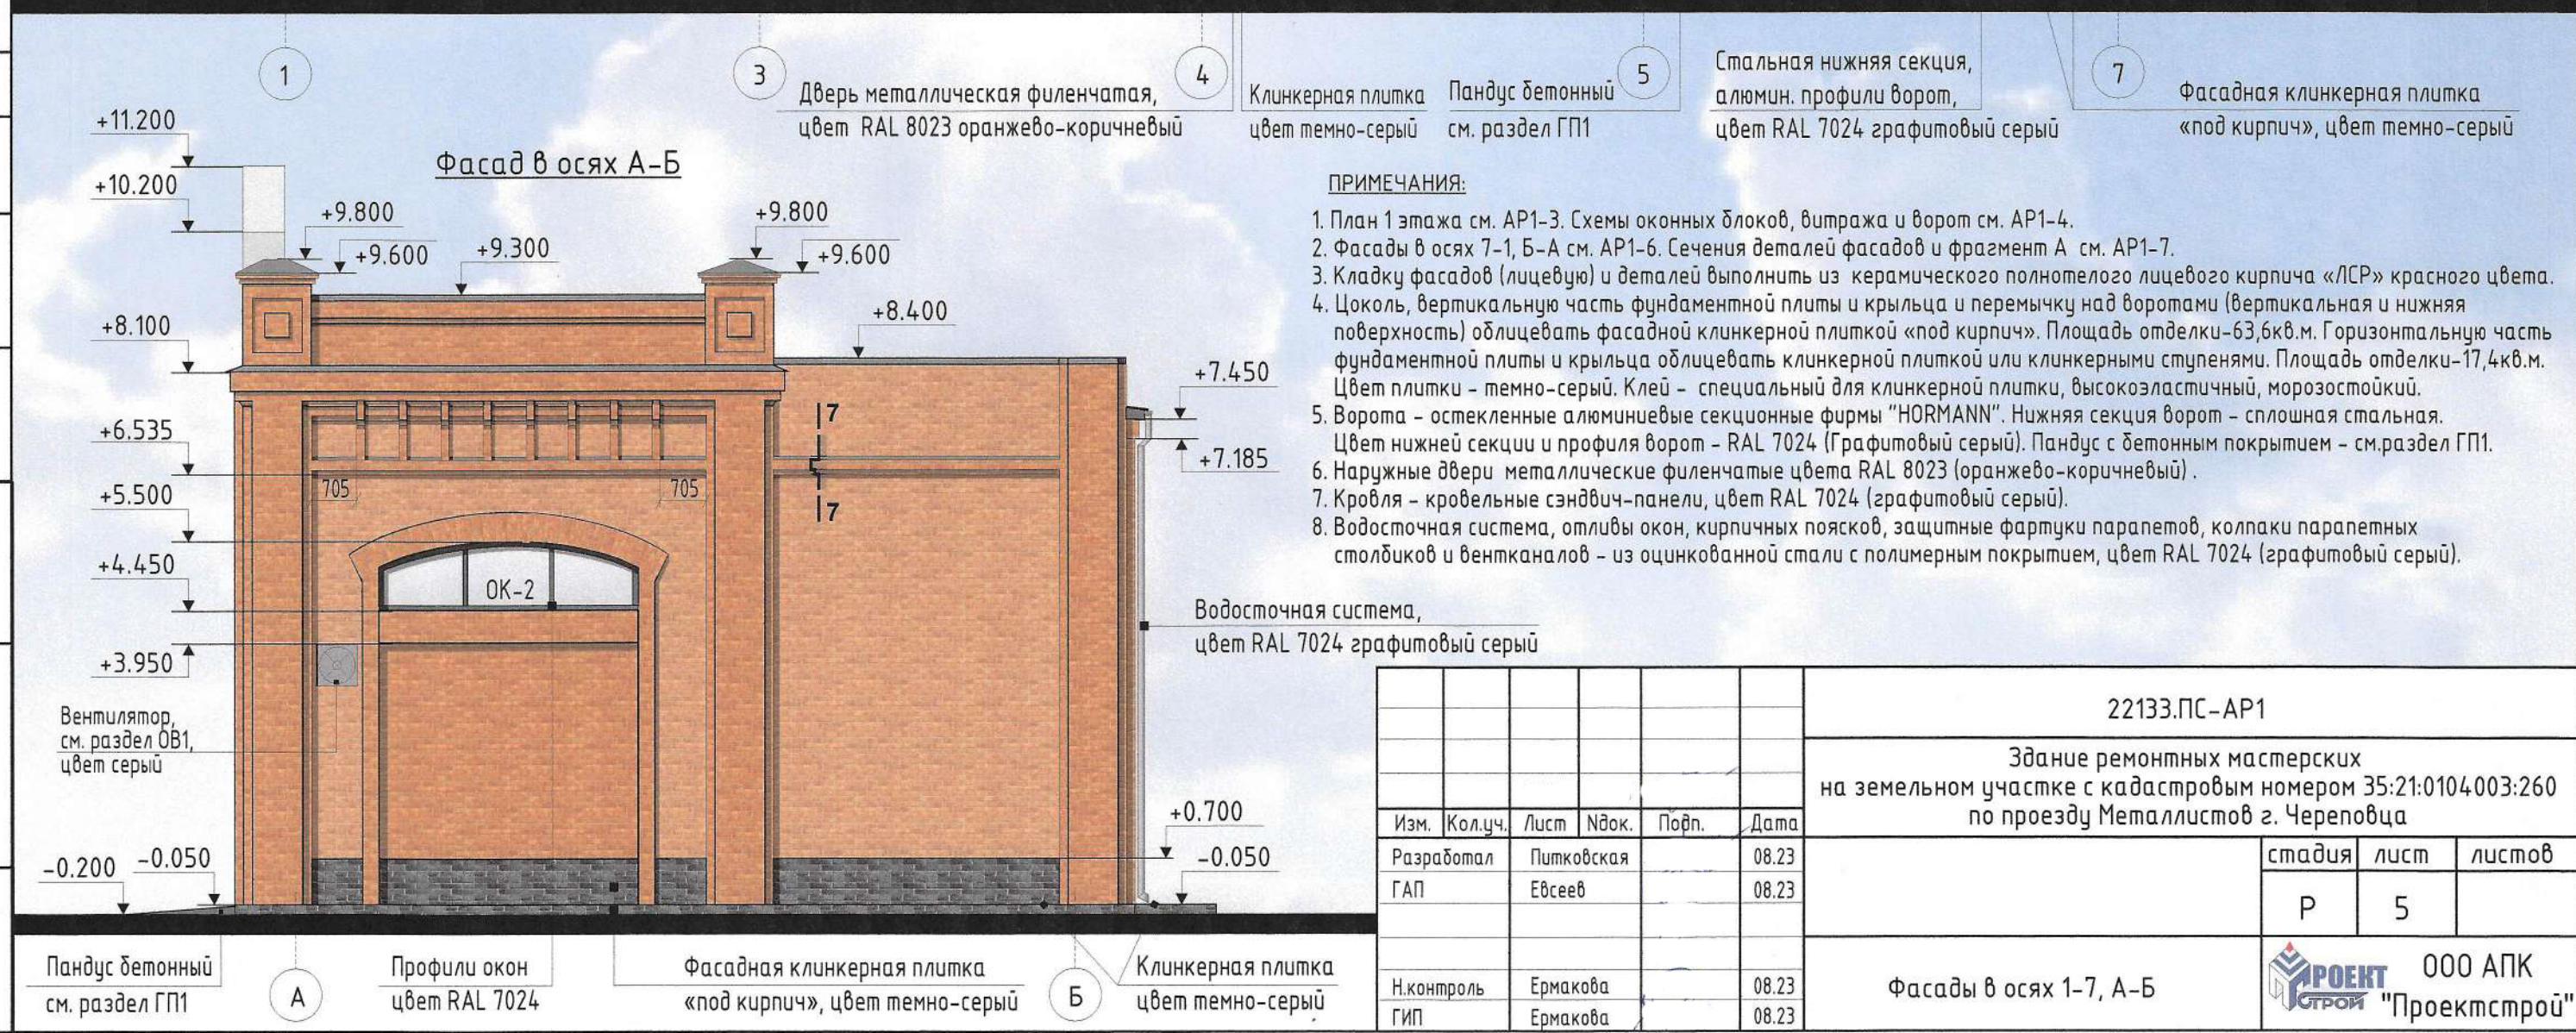

1. План 1 этажа см. AP1-3. Схемы оконных блоков, витража и ворот см. AP1-4.
2. Фасады в осях 7-1, Б-А см. AP1-6. Сечения деталей фасадов и фрагмент А см. AP1-7.
3. Кладку фасадов (лицевую) и деталей выполнить из керамического полнотелого лицевого кирпича «ЛСР» красного цвета.
4. Цоколь, вертикальную часть фундаментной плиты и крыльца и перемычку над воротами (вертикальная и нижняя поверхность) облицевать фасадной клинкерной плиткой «под кирпич». Площадь отделки-63,6кв.м. Горизонтальную часть фундаментной плиты и крыльца облицевать клинкерной плиткой или клинкерными ступенями. Площадь отделки-17,4кв.м. Цвет плитки - темно-серый. Клей - специальный для клинкерной плитки, высокоэластичный, морозостойкий.
5. Ворота - остекленные алюминиевые секционные фирмы "HORMANN". Нижняя секция ворот - сплошная стальная. Цвет нижней секции и профиля ворот - RAL 7024 (Графитовый серый). Пандус с бетонным покрытием - см.раздел ГП1.
6. Наружные двери металлические филенчатые цвета RAL 8023 (оранжево-коричневый).
7. Крыша - кровельные сэндвич-панели, цвет RAL 7024 (графитовый серый).
8. Водосточная система, отливы окон, кирпичных поясков, защитные фартуки парапетов, колпаки парапетных столбиков и вентканалов - из оцинкованной стали с полимерным покрытием, цвет RAL 7024 (графитовый серый).

Водосточная система,
цвет RAL 7024 графитовый серый

						22133.ПС-АР1			
						Здание ремонтных мастерских на земельном участке с кадастровым номером 35:21:0104003:260 по проезду Металлистов г. Череповца			
Изм.	Кол.уч.	Лист	Идок.	Подр.	Дата				
Разработал		Питковская			08.23	стадия			
ГАП		Евсеев			08.23	лист			
						листо			
						Р			
						5			
Н.контроль		Ермакова			08.23	Фасады в осях 1-7, А-Б			
ГИП		Ермакова			08.23				
						 ООО АПК "Проектстрой"			