


План на отметке 0,000

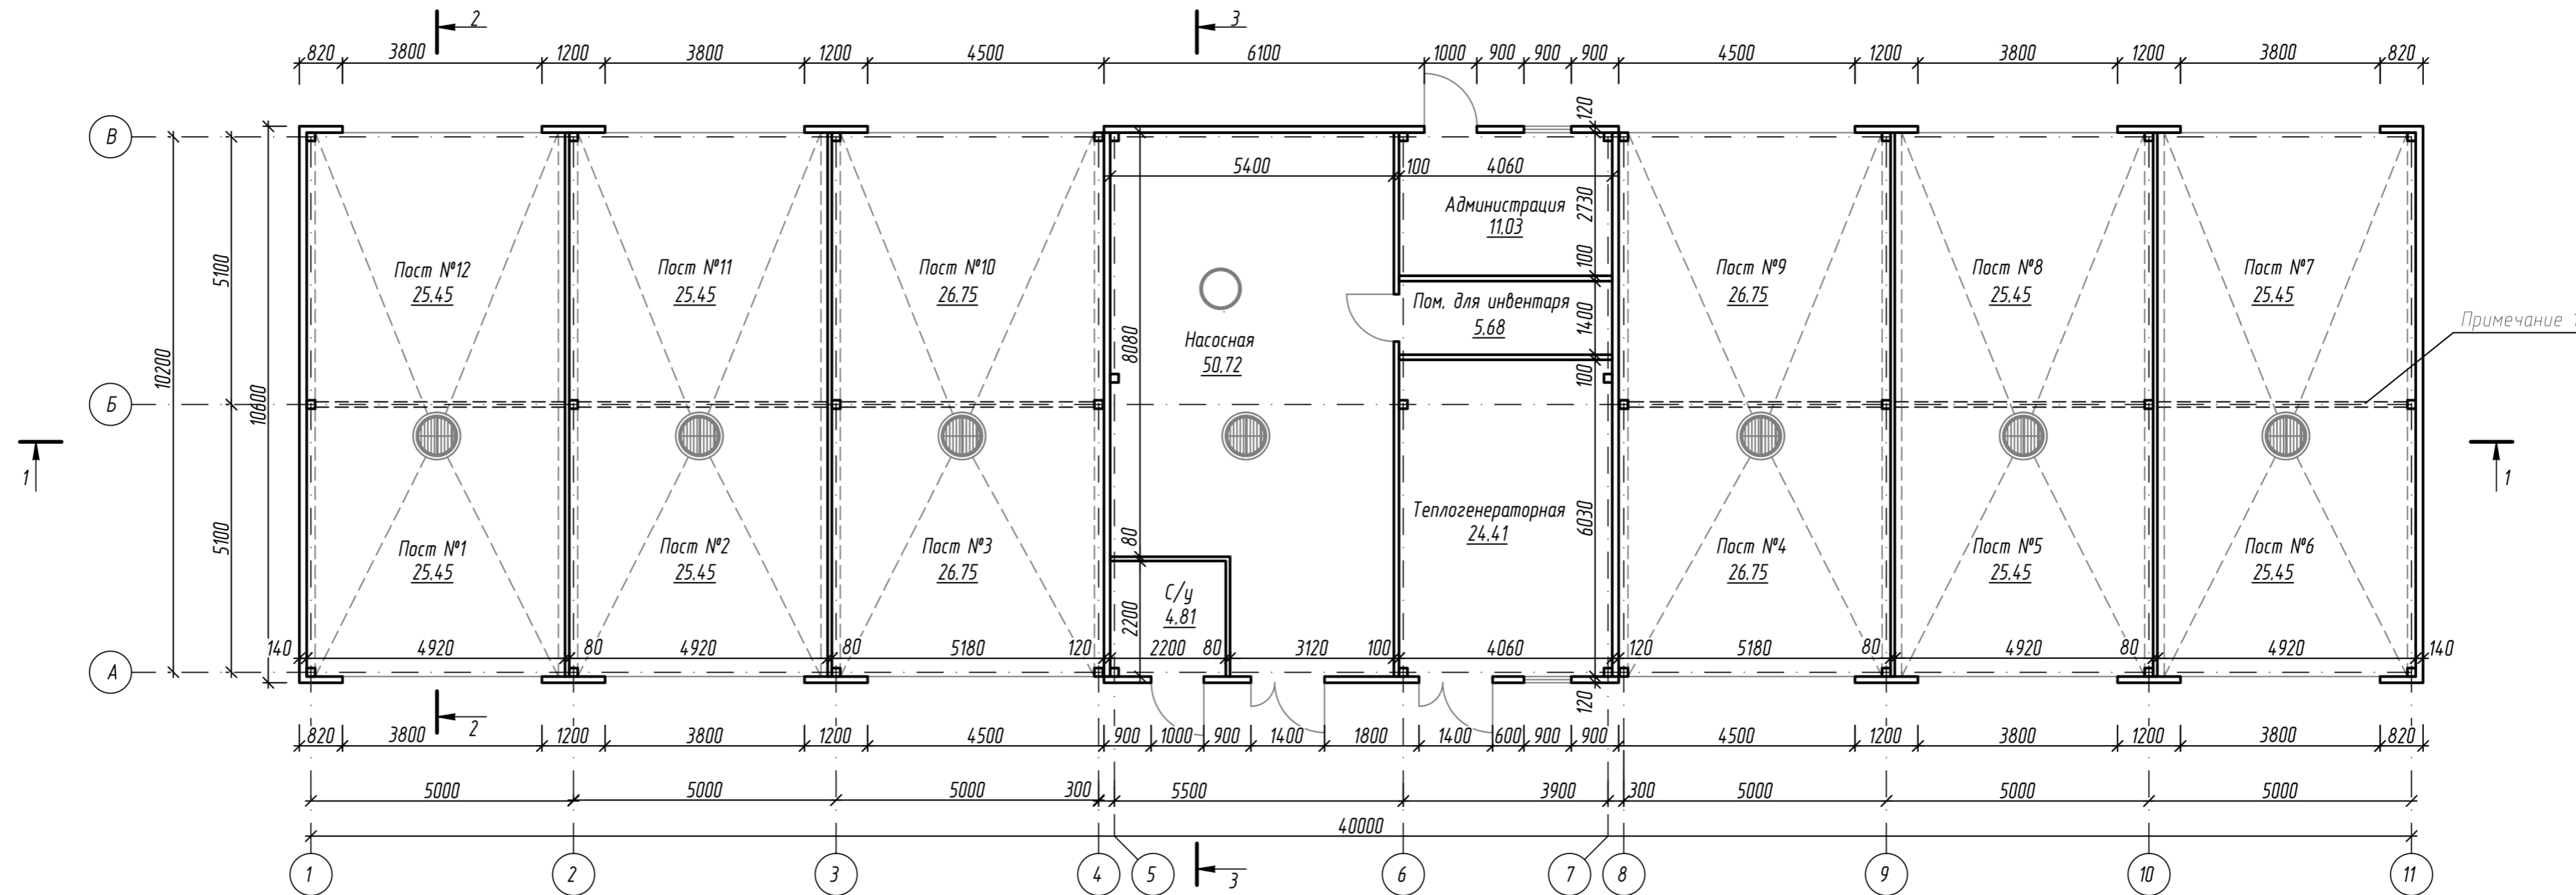

Экспликация помещений

Наименование	Площадь, м <sup>2</sup>	Кат. помещения
Пост №12	25.45	
Пост №1	25.45	
Пост №11	25.45	
Пост №2	25.45	
Пост №10	26.75	
Пост №3	26.75	

Экспликация помещений (продолжение)

Номер помещения	Наименование	Номер помещения	Площадь, м <sup>2</sup>	Кат. помещения
7	Насосная	1	50.72	
8	Санузел	2	4.81	
9	Администрация	3	11.03	
10	Помещение для инвентаря	4	5.68	
11	Теплогенераторная	5	24.41	
12	Пост №9	6	26.75	

Экспликация помещений (продолжение)

Номер помещения	Наименование	Площадь, м <sup>2</sup>	Кат. помещения
13	Пост №4	26.75	
14	Пост №8	25.45	
15	Пост №5	25.45	
16	Пост №7	25.45	
17	Пост №6	25.45	
	Итого	407.25	