


Труба водопротусная ж/б
ЭКЦ50.20.60.1 (шт. Лтрубы-12.0м)
ГОСТ 24547-2016

Согласовано
Гр. Эл.
Гр. ВК
Гр. ОВ
Инв. № подл.
Подпись и дата
Взам. инв. №

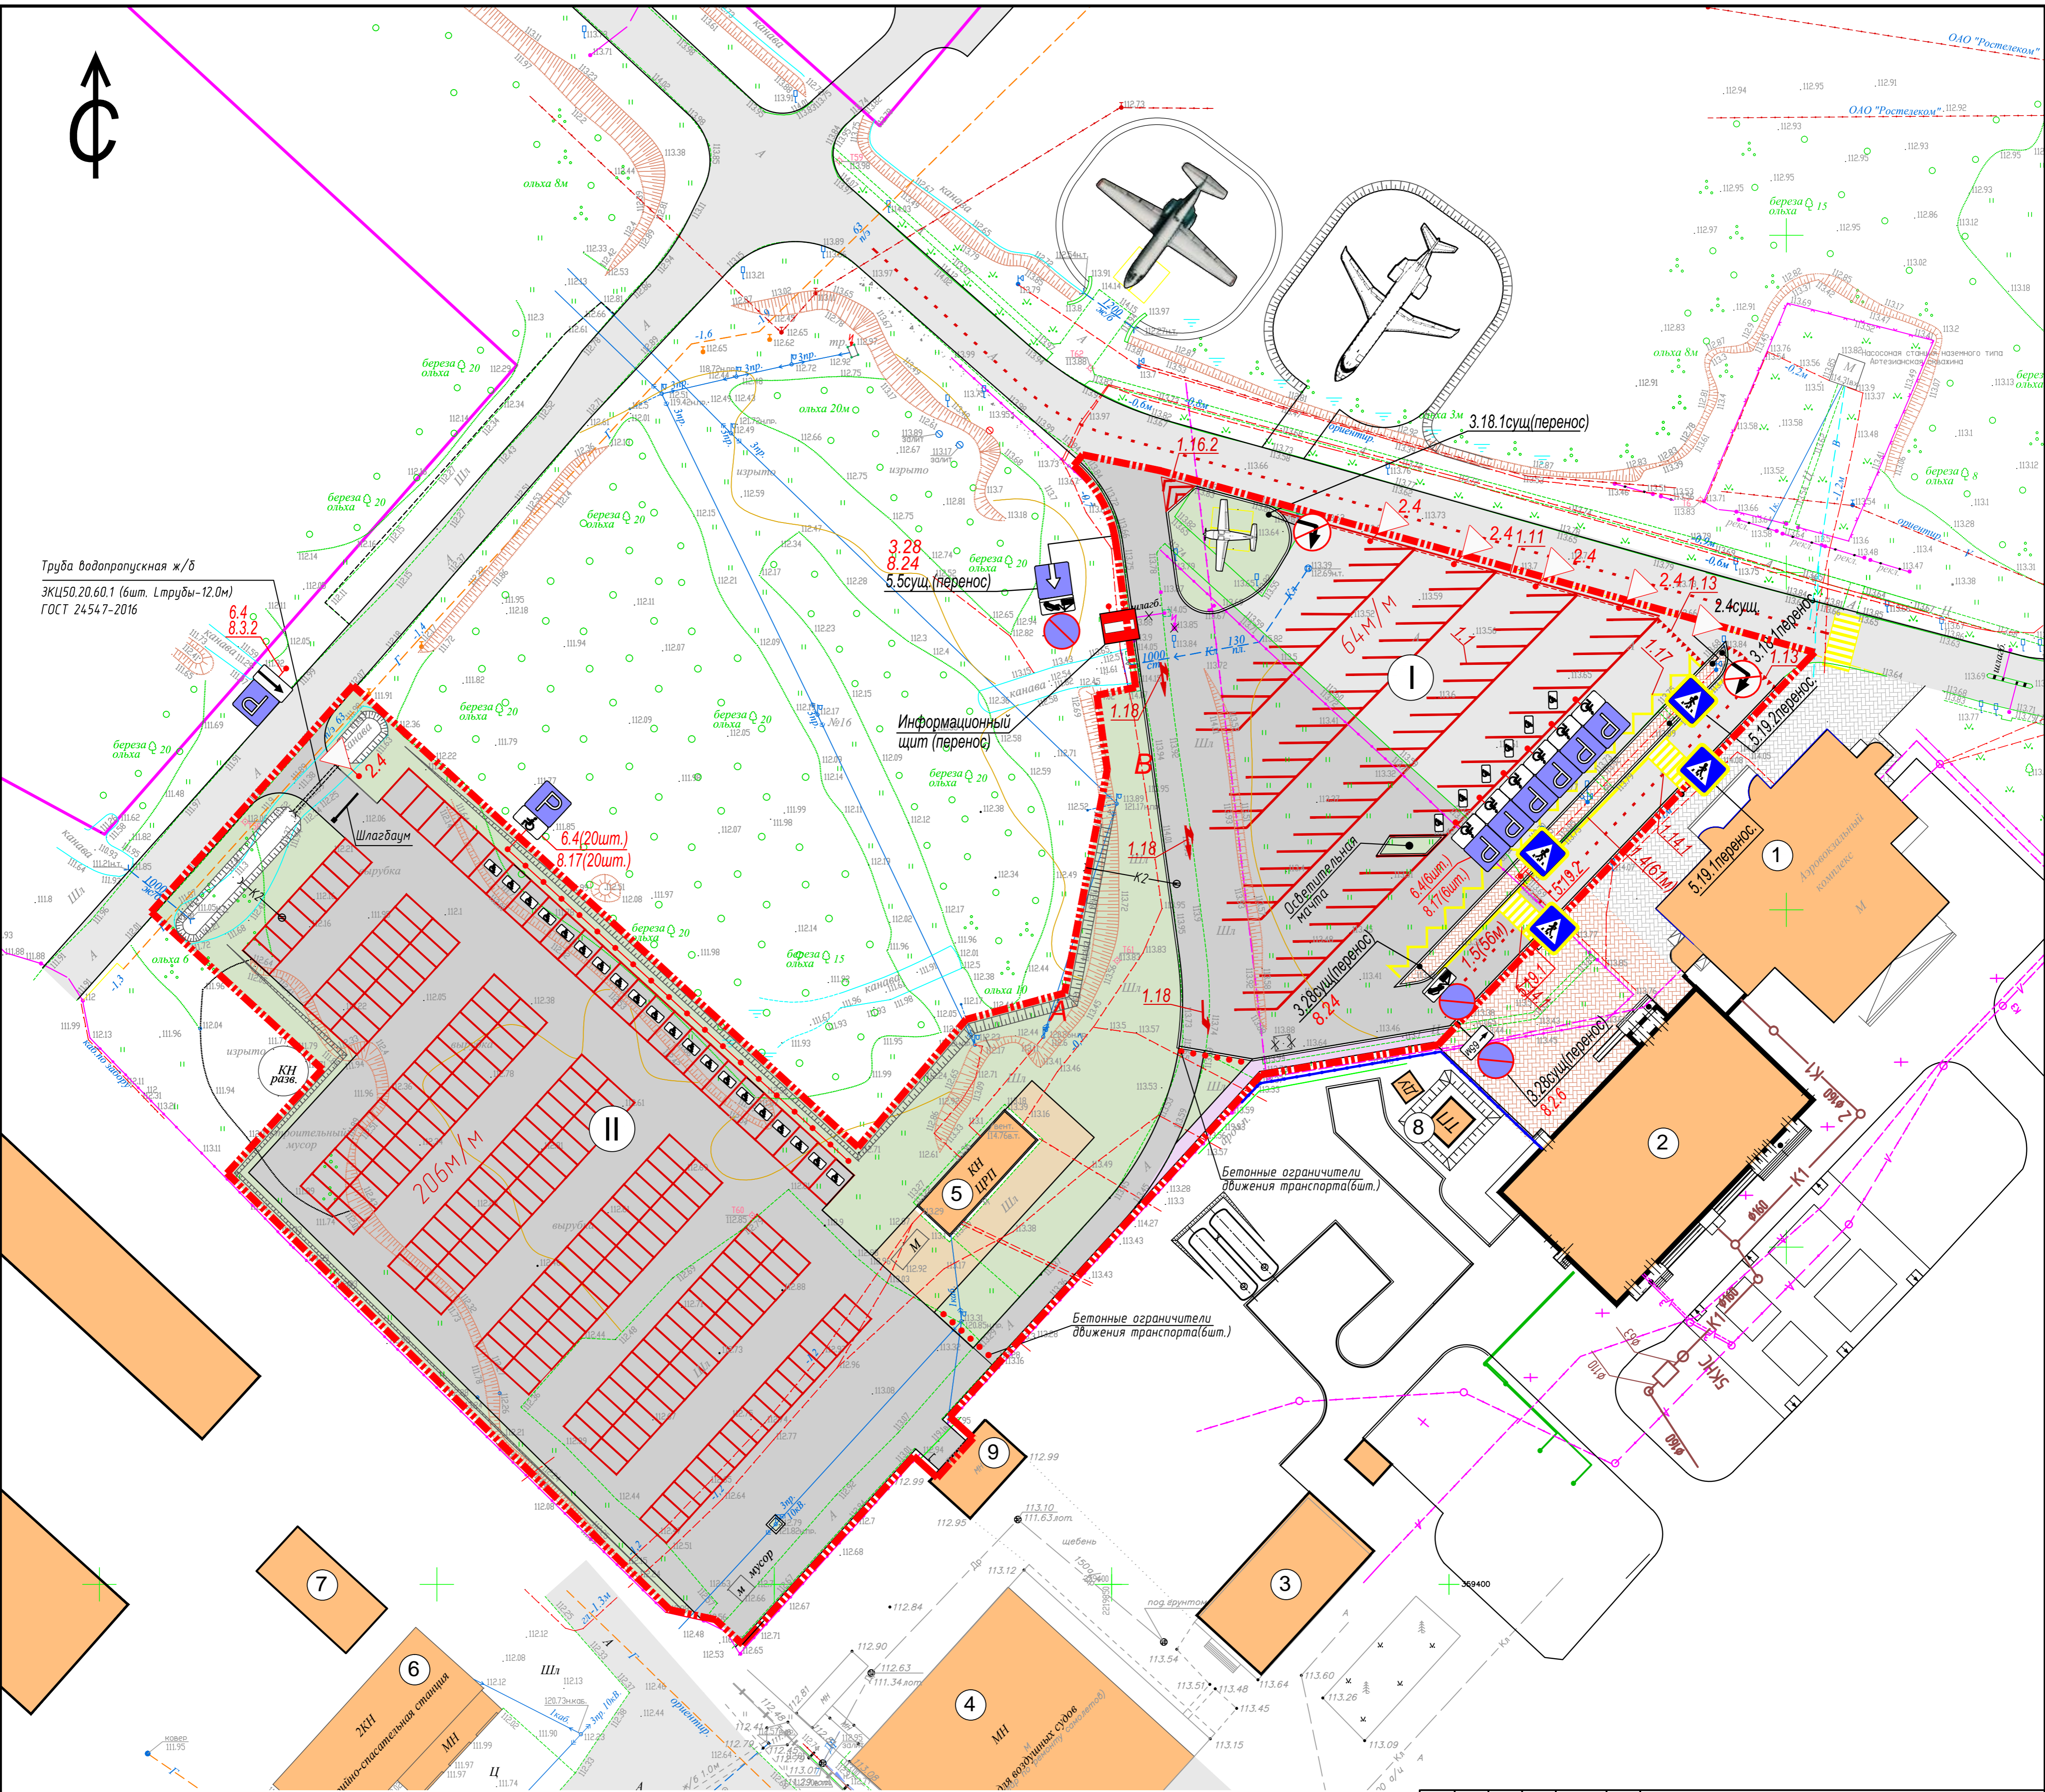

				22009.ПС-ГП		
				ООО "Авиапредприятие "Северсталь"		
Изм.	Колуч.	Лист	№ док	Подпись	Дата	Благоустройство прилегающей территории терминала для внутренних воздушных авиалиний
Разраб.	Курасова	Евсеев	04.20	04.20		Стadia Лист Листов
Н.контр.	Фефилова	04.20				Р 2
ГИП	Фефилова	04.20				План благоустройства территории М 1:500
				ПРОЕКТ		ООО АПК "Проектстрой"