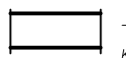
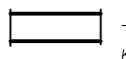
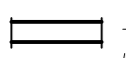
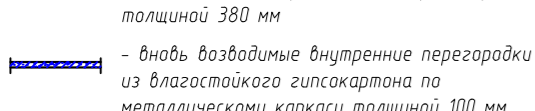
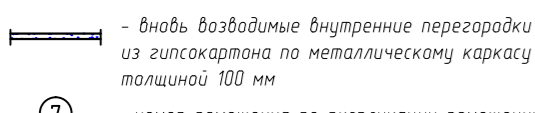
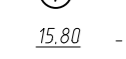

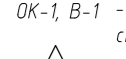


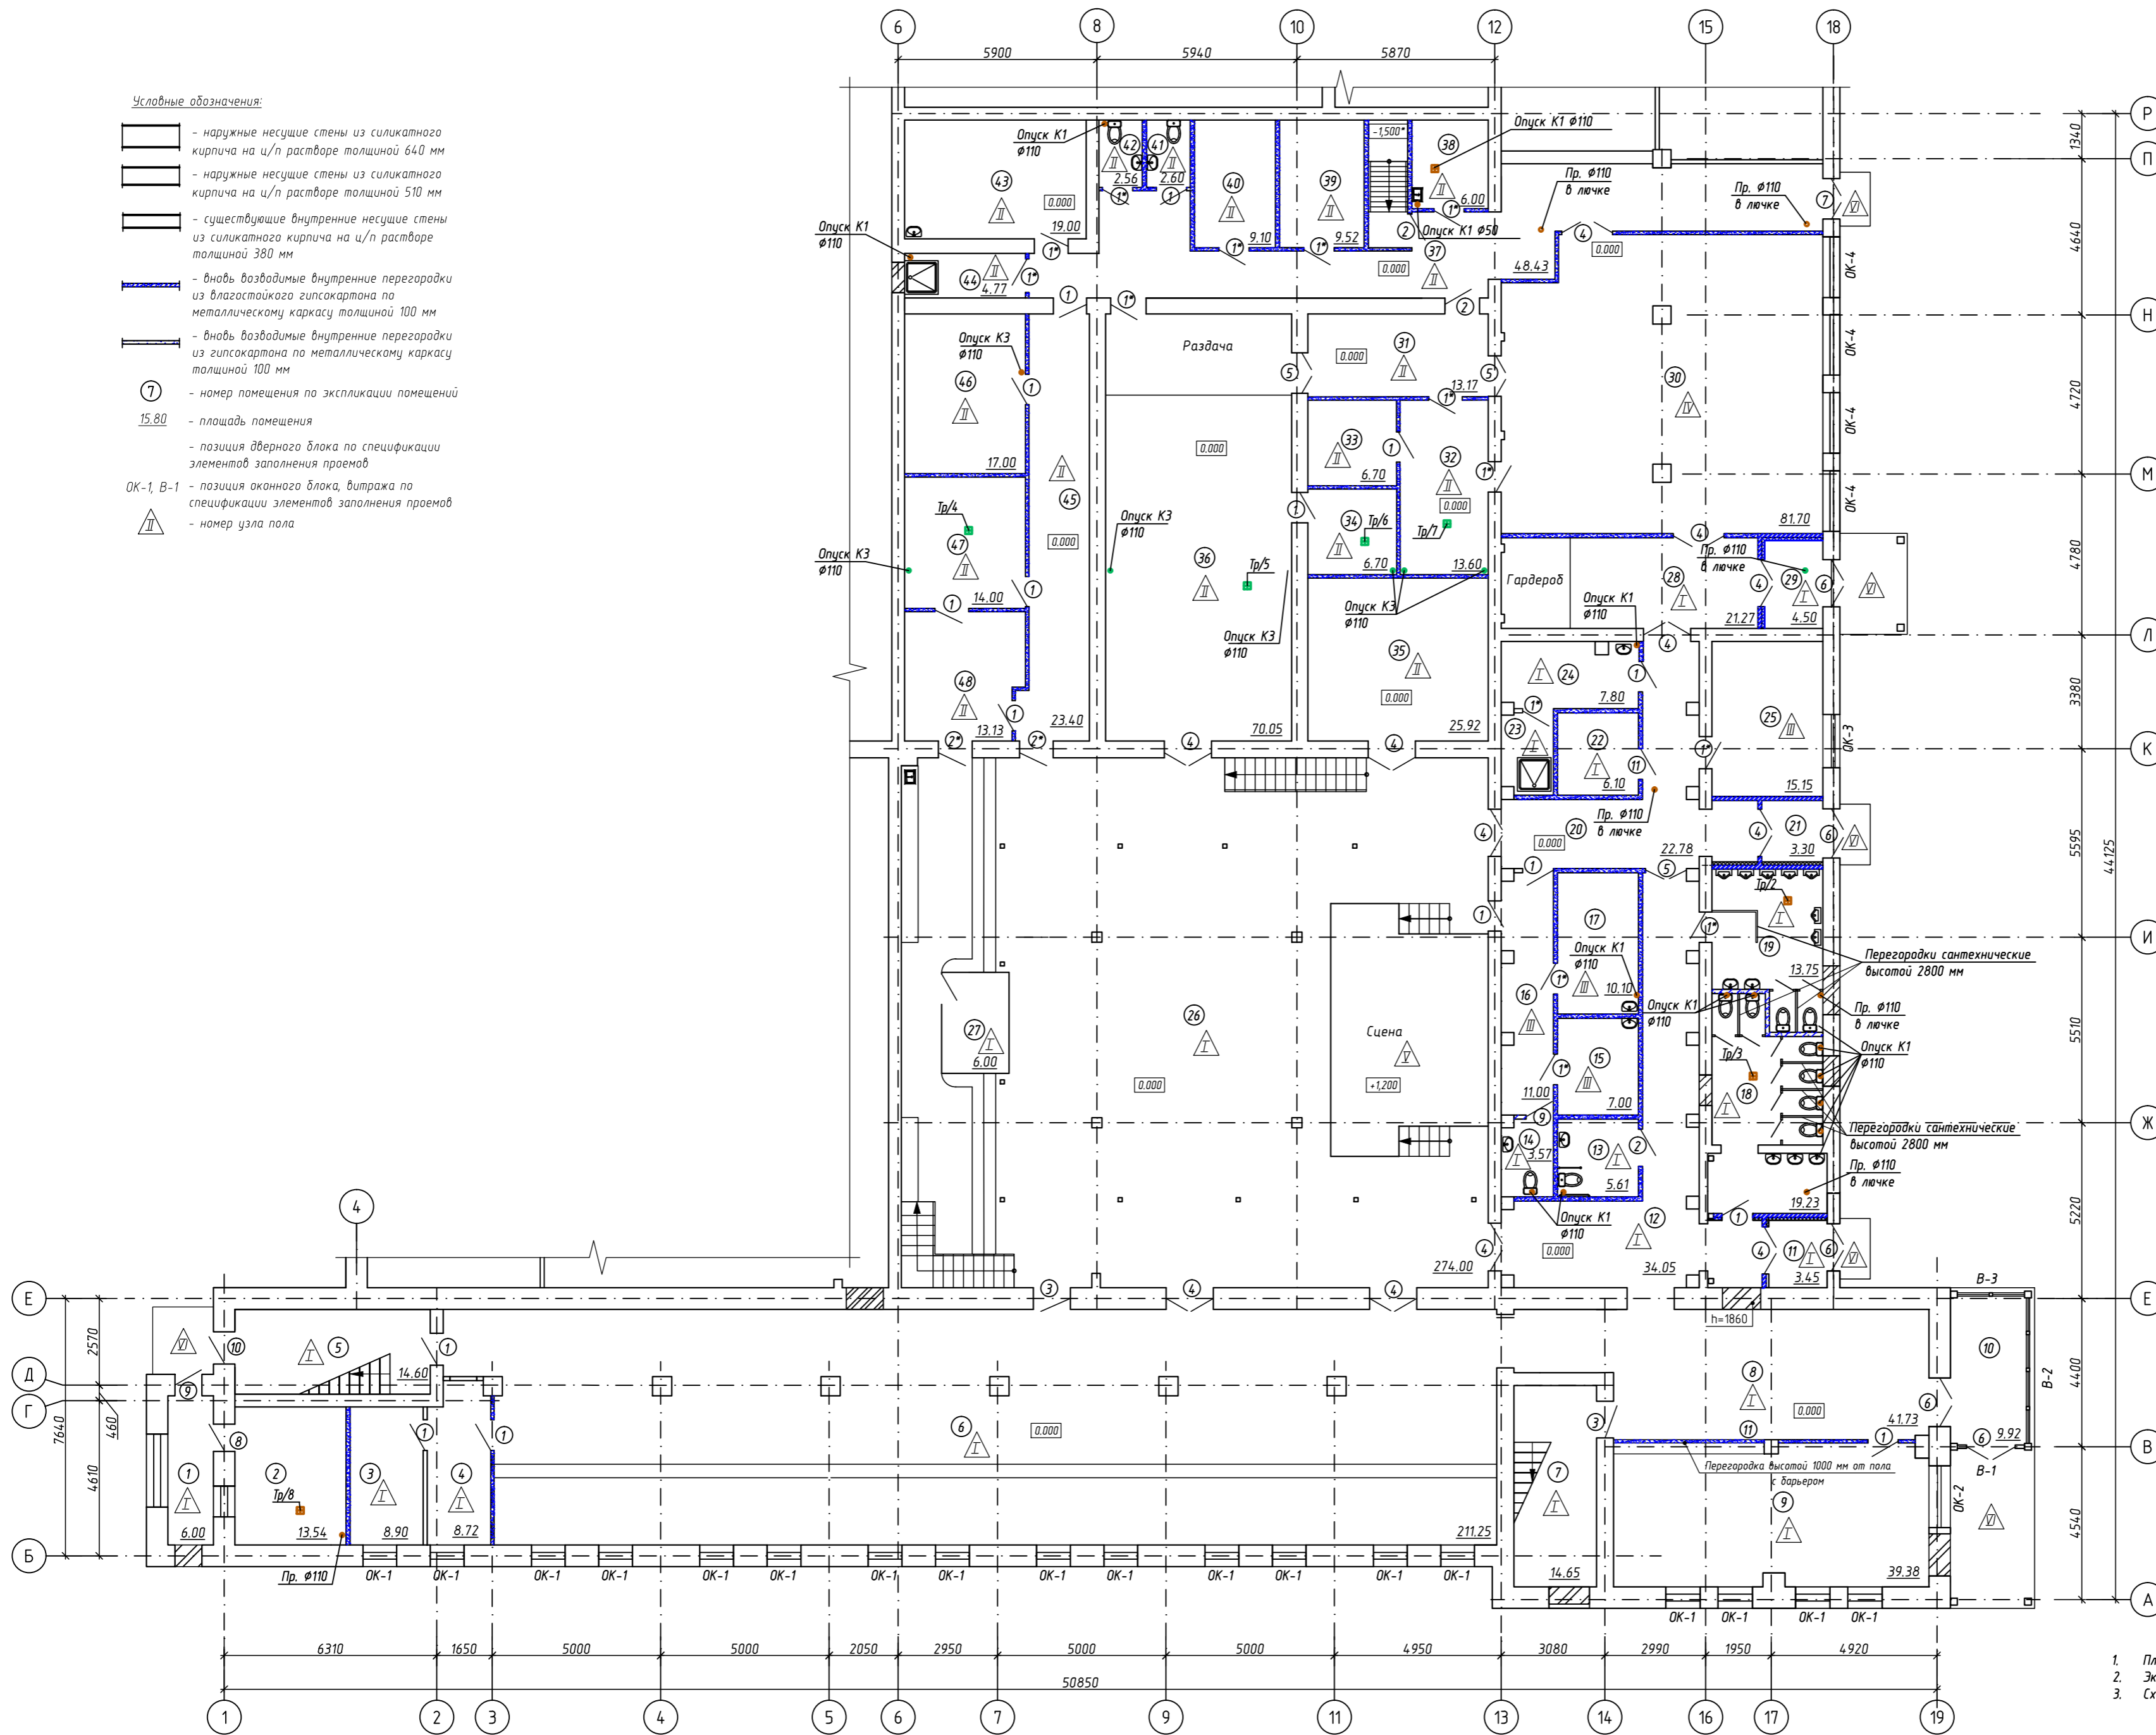


Условные обозначения:

-  - наружные несущие стены из силикатного кирпича на ц/п растворе толщиной 640 мм
-  - наружные несущие стены из силикатного кирпича на ц/п растворе толщиной 510 мм
-  - существующие внутренние несущие стены из силикатного кирпича на ц/п растворе толщиной 380 мм
-  - вновь возводимые внутренние перегородки из влагостойкого гипскартона по металлическому каркасу толщиной 100 мм
-  - вновь возводимые внутренние перегородки из гипскартона по металлическому каркасу толщиной 100 мм
-  - номер помещения по экспликации помещений
-  - площадь помещения
-  - позиция дверного блока по спецификации элементов заполнения проемов
-  - позиция оконного блока, витража по спецификации элементов заполнения проемов
-  - номер узла пола

ОК-1, В-1



Номер помещения	Наименование	Площадь, м ²	Категор.
1	Тамбур	6.00	
2	Насосная	13.54	
3	Подсобное помещение	8.90	
4	Подсобное помещение	8.72	
5	Лестничная клетка	14.60	
6	Зал фастфуда	211.25	
7	Лестничная клетка	14.65	
8	Вестибюль	4.173	
9	Гардероб	39.38	
10	Тамбур	9.92	
11	Тамбур	3.45	
12	Коридор	34.05	
13	Санузел	5.61	
14	Санузел	3.57	
15	Гримерка	7.00	
16	Коридор	11.00	
17	Гримерка	10.10	
18	Санузел	19.23	
19	Санузел	13.75	
20	Коридор	22.78	
21	Тамбур	3.30	
22	Электрощитовая	6.10	
23	Кладовая уборочного инвентаря	3.85	
24	Помещение персонала	7.80	
25	Помещение администрации	15.15	
26	Зал клуба	274.00	
27	Помещение звуко- и видеооператорной	6.00	
28	Вестибюль	21.27	
29	Тамбур	4.50	
30	Зал ресторана	81.70	
31	Коридор	13.17	
32	Мойка	13.60	
33	Сервировочная	6.70	
34	Мойка	6.70	
35	Хранение инвентаря	25.92	
36	Кухня	70.05	
37	Коридор	48.43	
38	Тепловой пункт	6.00	
39	Помещение	9.52	
40	Помещение	9.10	
41	Санузел	2.60	
42	Санузел	2.56	
43	Помещение персонала	19.00	
44	Душевая	4.77	
45	Коридор	23.40	
46	Склад	17.00	
47	Мойка	14.00	
48	Сервировочная	13.13	
Итого по 1-му этажу		1228.55	

1. План на отметке +2.500 для отделочных работ см. лист 3-АР.
2. Экспликация полов, ведомость отделки помещений см. лист 4-АР.
3. Схемы дверных, оконных блоков и витражей, ведомость заполнения проемов см. лист 5-АР.

21943.ПС-АР			
Досуговый клуб с кафе по ул. Гаголая, 45 в г. Череповец			
Изм.	Кол. уч.	Лист	№ док.
Разраб.	Евсеева	Подп.	Дата
Проверил	Евсеев		
Н. контр.	Чуркина		
ГИП	Фефилова		
		Станд.	Лист
		П	2
План 1-го этажа после перепланировки для отделочных работ		ООО АПК Проектстрой	
Копировал		А1	