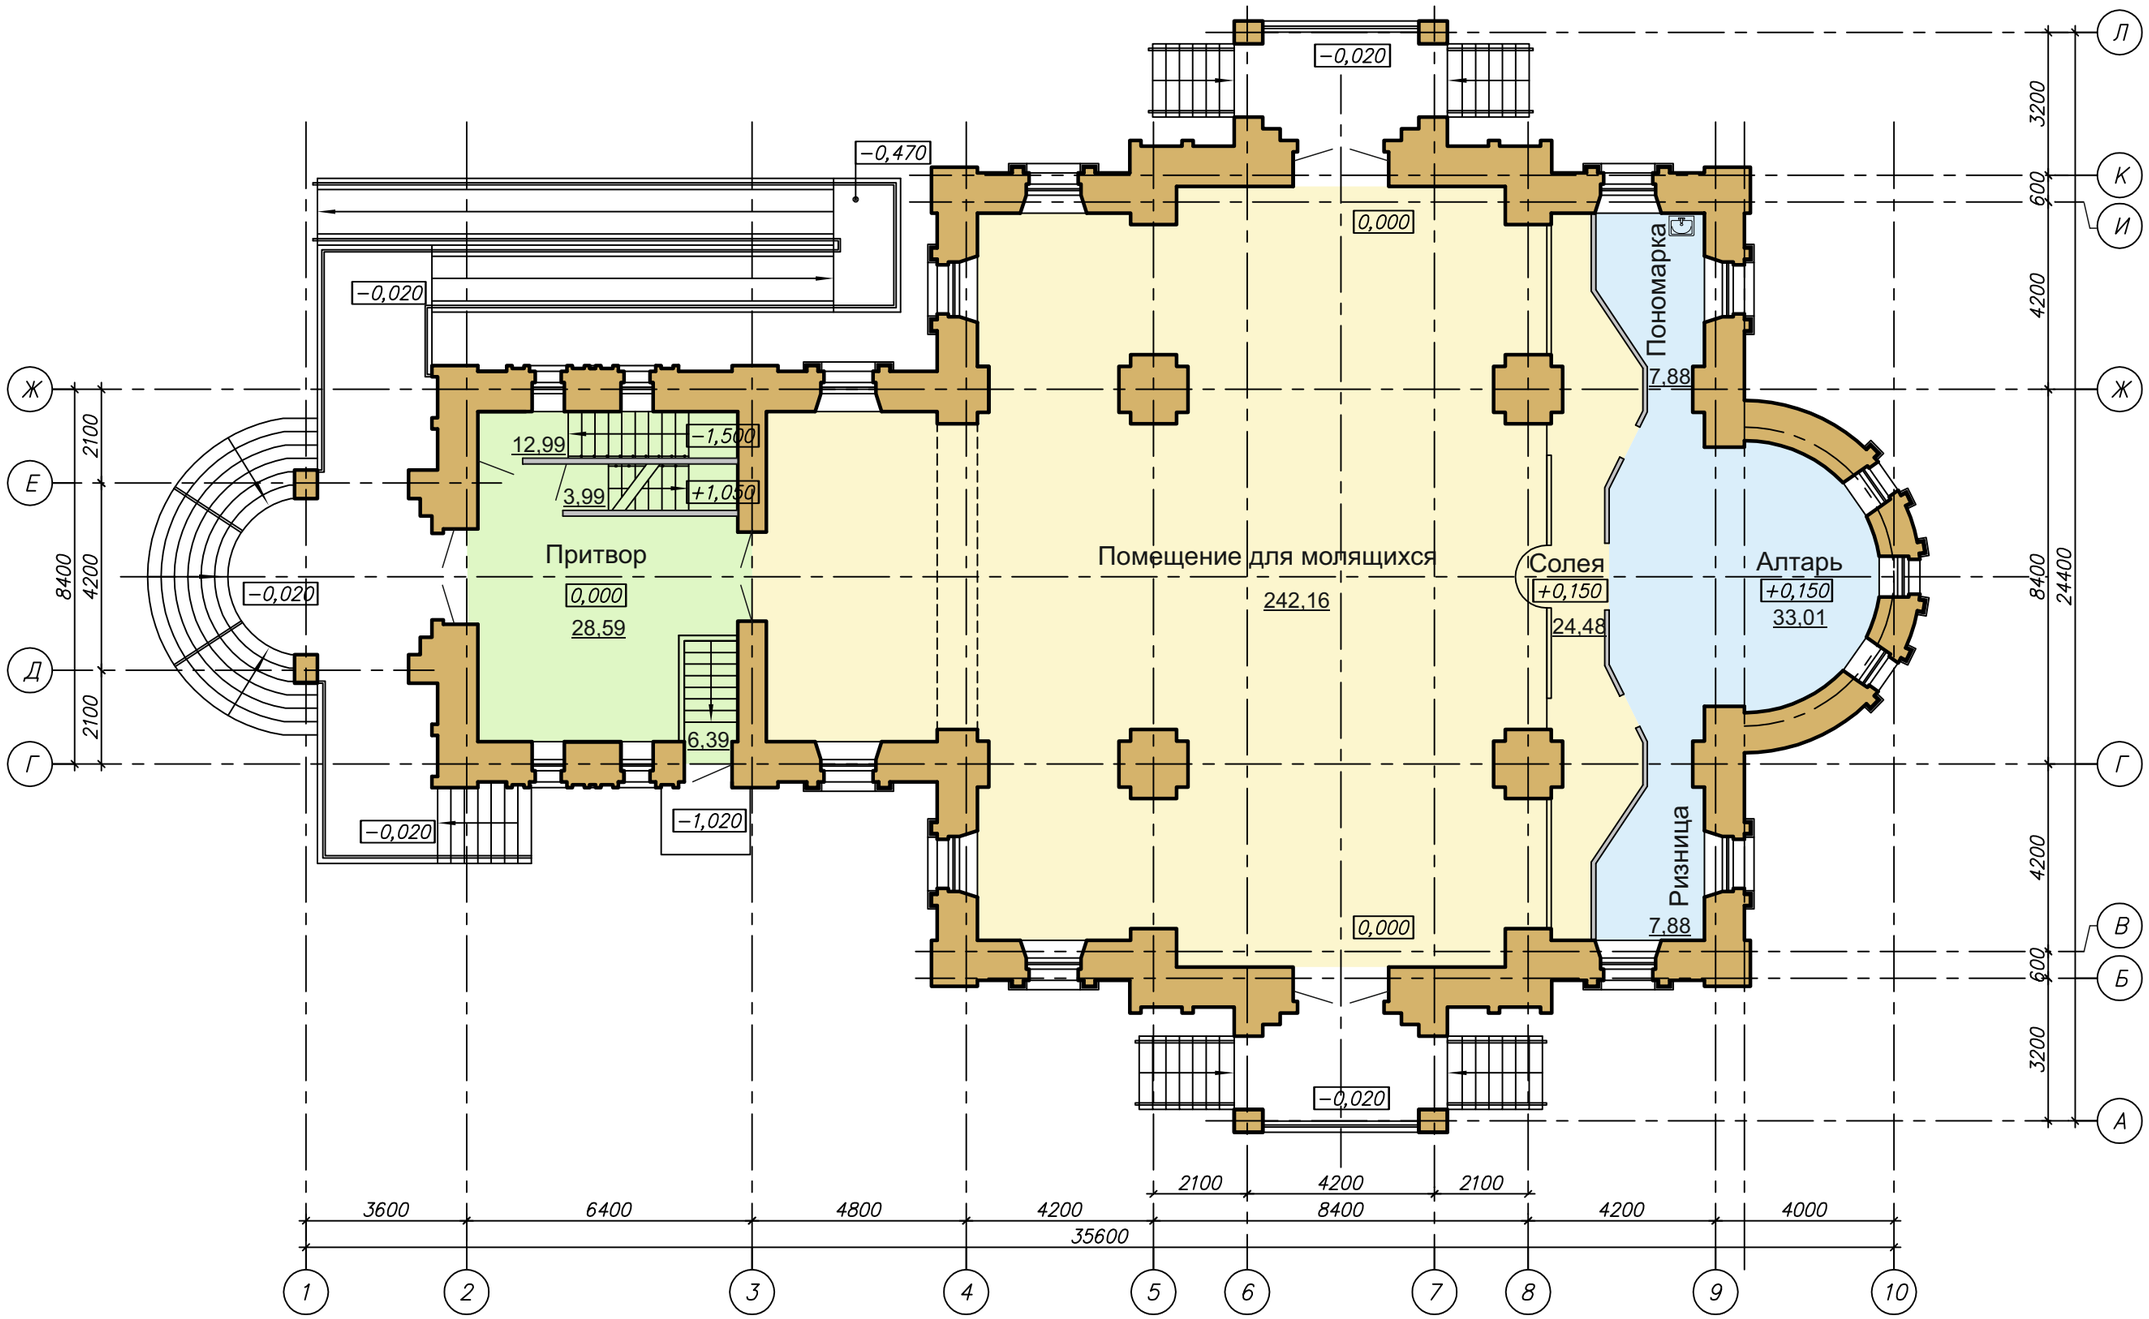

План 1 этажа

ООО АПК «Проектстрой» Лист 5