


Согласовано:	Гр. зл.	Кирил
	Гр. зл.	Попова
Согласовано:	Гр. зл.	Жаравина
	Гр. зл.	Гусева
Взам. инв. N	Гр. зл.	Гр. ВК
	Гр. зл.	Алиминча
Подпись и дата		
Инв. N подл.		

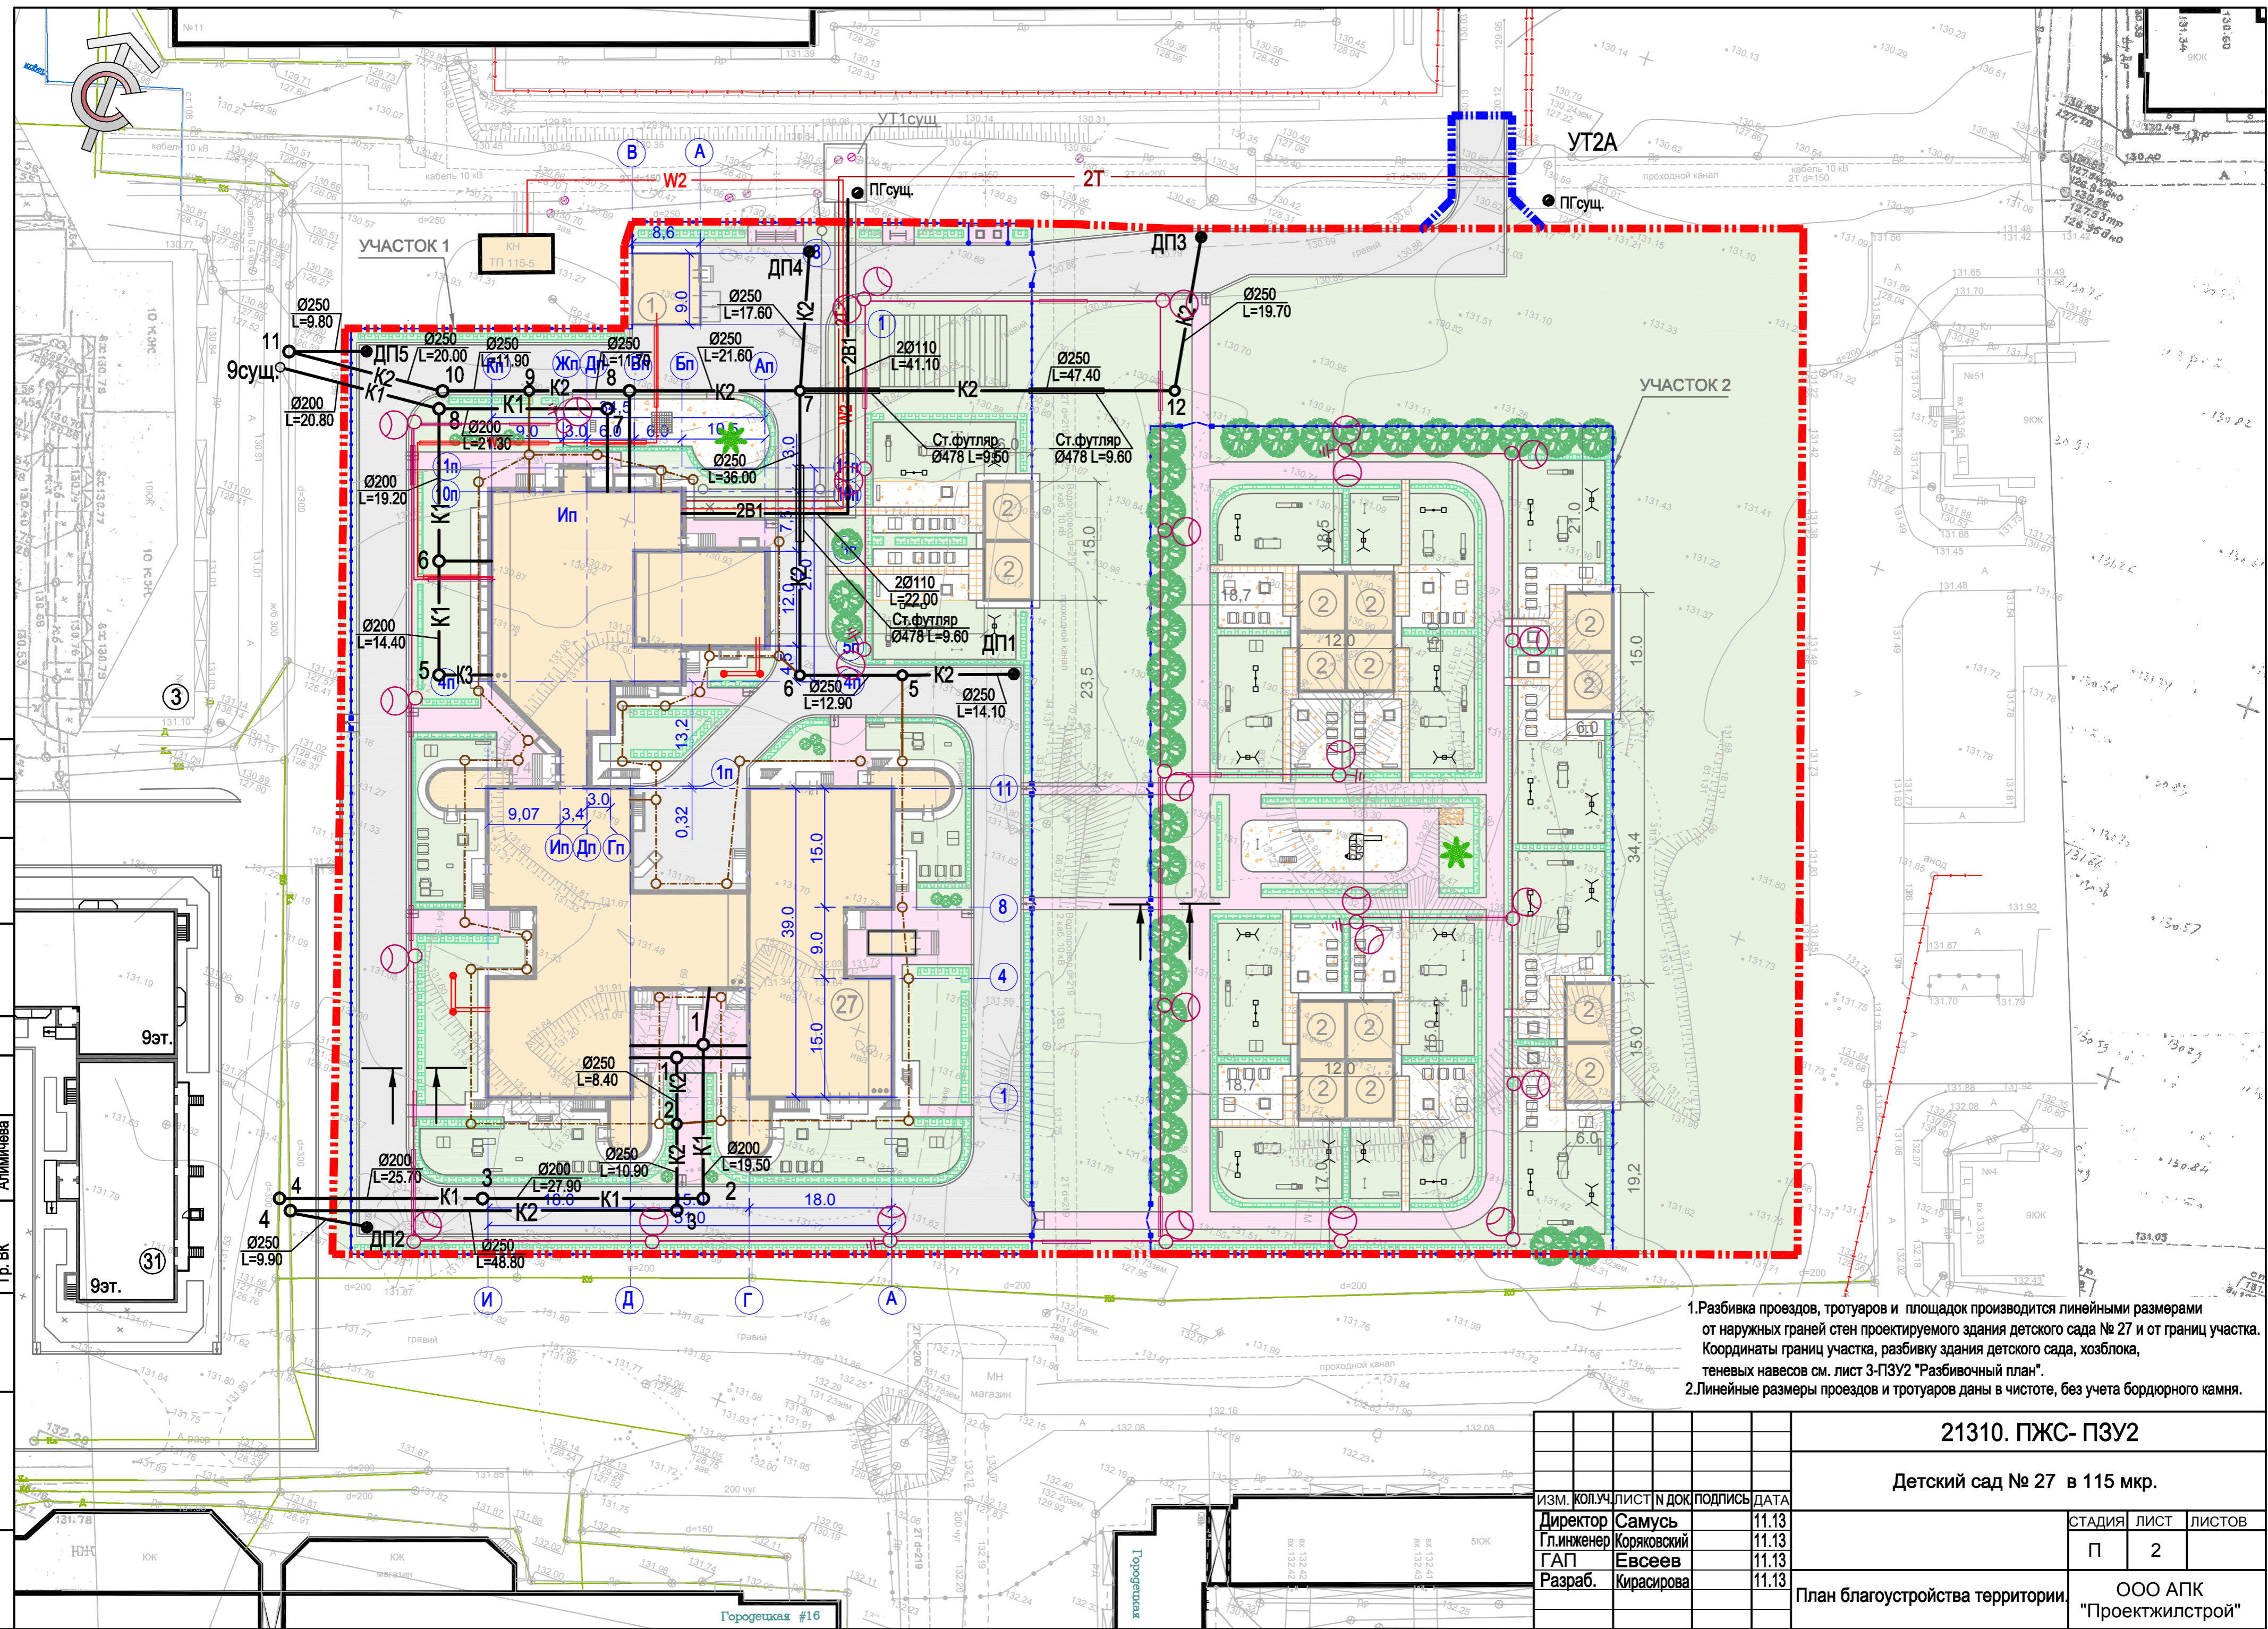

1. Разбивка проездов, тротуаров и площадок производится линейными размерами от наружных граней стен проектируемого здания детского сада № 27 и от границ участка. Координаты границ участка, разбивку здания детского сада, хозяйственных навесов см. лист 3-ПЗУ2 "Разбивочный план".
 2. Линейные размеры проездов и тротуаров даны в чистоте, без учета бордюрного камня.

21310. ПЖС- ПЗУ2

Детский сад № 27 в 115 мкр.

ИЗМ.	КОЛ.	ЛИСТ	№ ДОК.	ПОДПИСЬ	ДАТА
Директор	Самусь				11.13
Гл. инженер	Коряковский				11.13
ГАП	Евсеев				11.13
Разраб.	Кирасирова				11.13

СТАДИЯ	ЛИСТ	ЛИСТОВ
П	2	

План благоустройства территории. ООО АПК "Проектжилстрой"