


ФАСАД В ОСЯХ 19-8 С ПРИСТРОЙКОЙ (Цветовое решение)

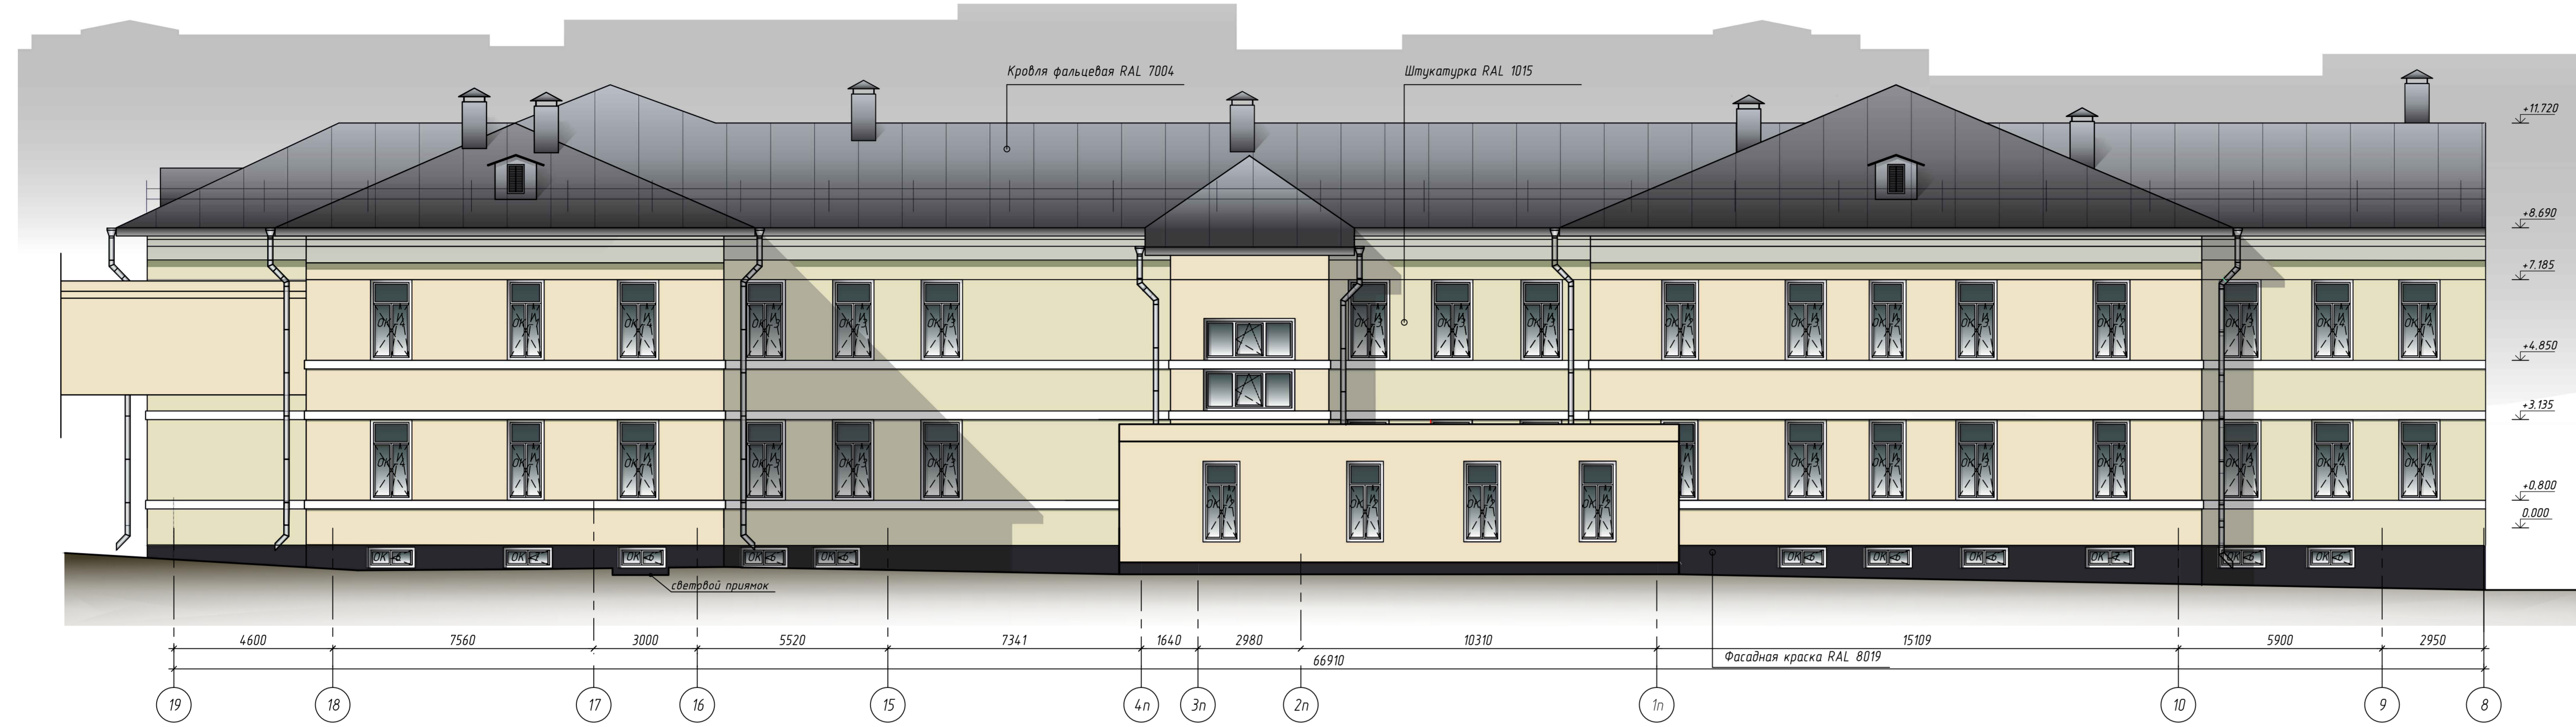


1. Все работы по устройству новых конструкций выполнять после уточнения размеров на месте.
2. Планы этажей для отделочных работ см. листы 7-9 комплекта 21304/20.ПС-АР
3. Ведомость заполнения оконных и дверных проемов и схемы блоков см. лист 10 комплекта 21304/20.ПС-АР
4. План полов и экспликация полов см. листы 16-19 комплекта 21304/20.ПС-АР
5. План потолков и ведомость отделки помещений см. листы 12-15 комплекта 21304/20.ПС-АР

Условные обозначения:

- Штукатурка Роллерная Prograf ОПТИМА цвет по RAL 1015
- Окраска фасадной краской цвет по RAL 8019
- Кровля фальцевая цвет по RAL 7004

ФАСАД В ОСЯХ 1п-4п (Цветовое решение)

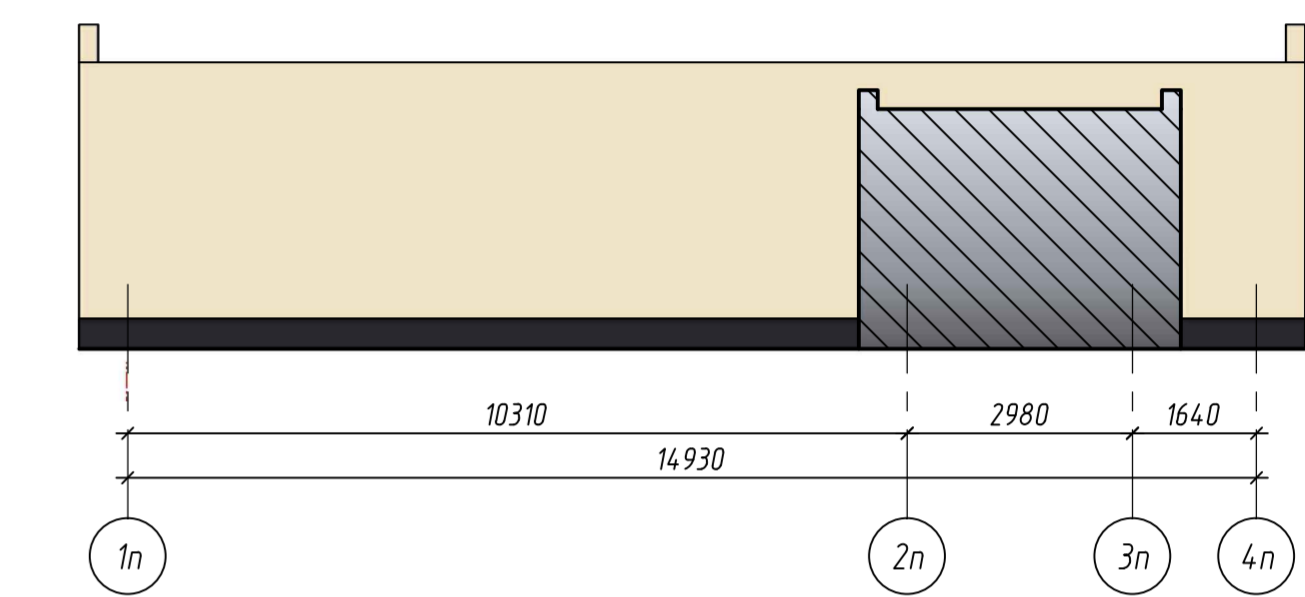

ФАСАД В ОСЯХ 19-8 (Цветовое решение)



Изд. №, год, Изм. №, дата, Проект, автор, В.контр. и дата, В.экз. и дата, Лист

						21304/20.ПС-АР		
						Выполнение работ по капитальному ремонту объектов:		
						593 ВО Вологодская область Ичалковский Вольский №2		
						по адресу: Вологодская область, г. Череповец, ул. Давыдова, 15, сантехнический корпус № 8-19		
Изм.	Кол-во	Лист	М/дох	Подп.	Дата	Статус	Лист	Листов
Разработ	Аленичева					Р	23	28
Проверил	Едсеев							
(ГАП)								
Н.контр.	Федорова							
ГИП	Федорова							
						ООО АПК "Проекстрой"		