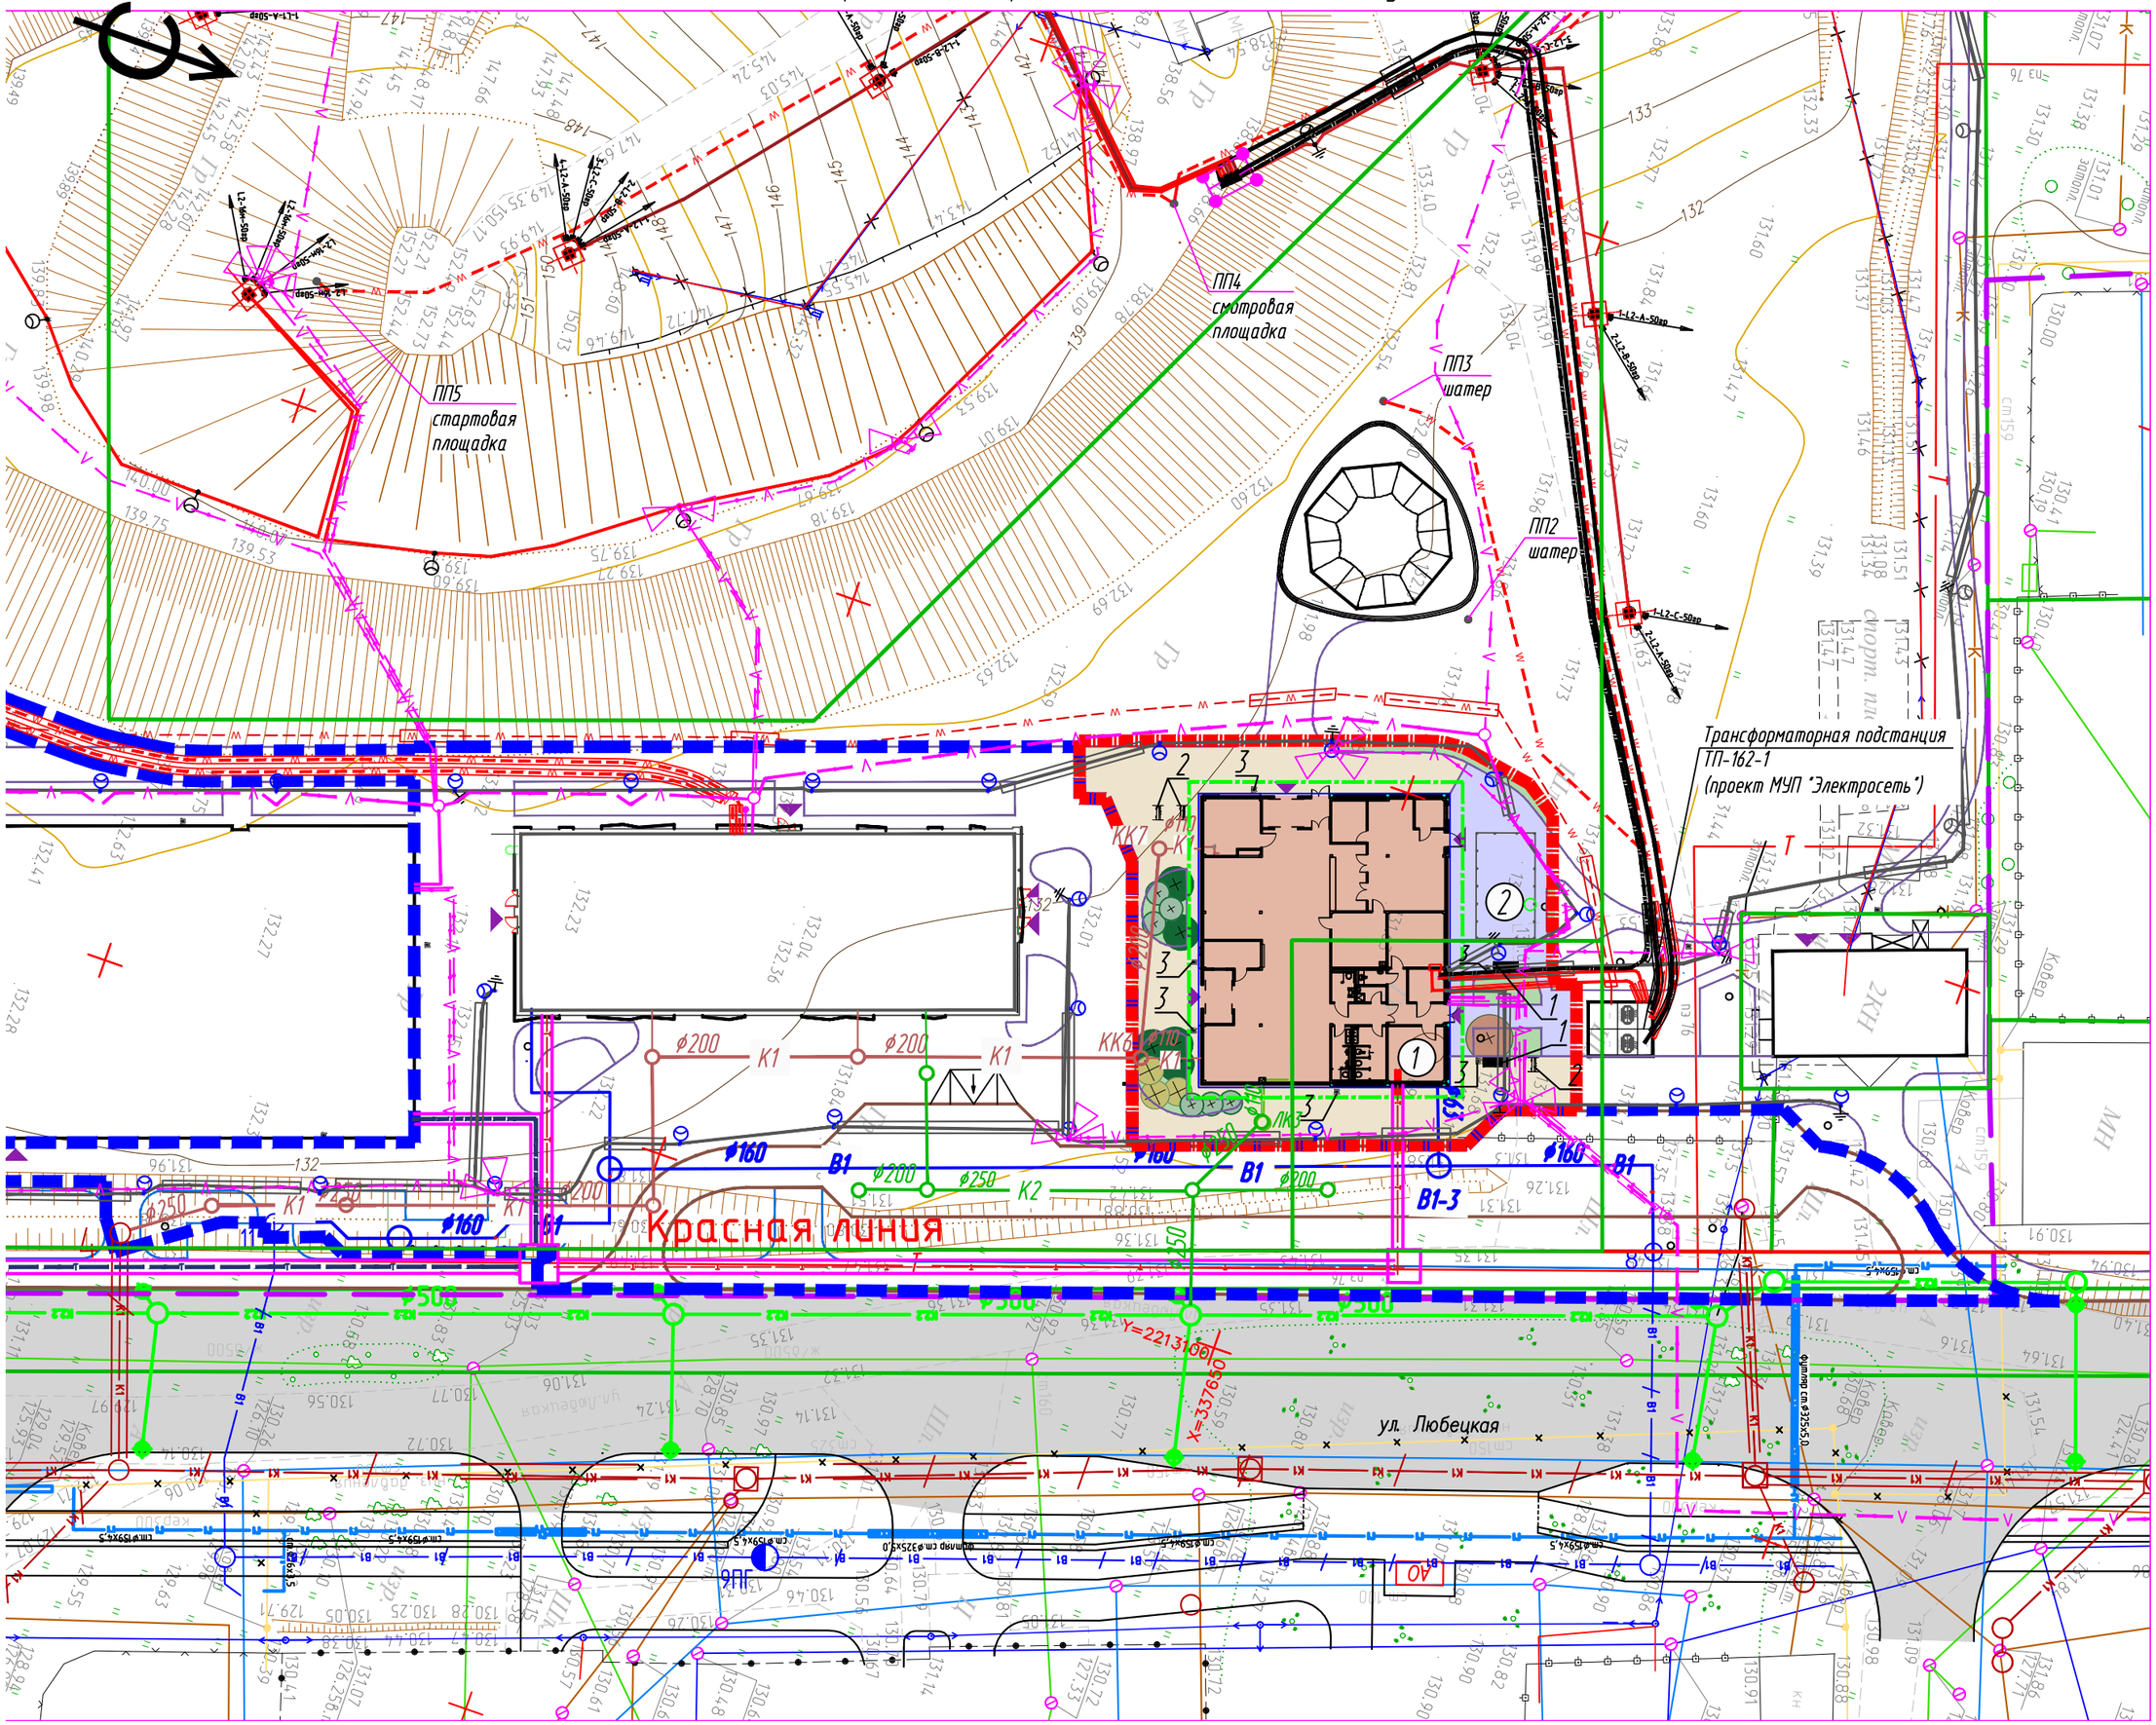Схема планировочной организации земельного участка. М 1:500